

Městský úřad Rumburk

třída 9. května 1366/48, 408 01 Rumburk
odbor stavební úřad – úsek silniční správní úřad

čj. OSÚ-SSÚ/30037-19/4170-2019/Tu

Zpracovatel: Ing. N. Turková

Datum: 07.08.2019

OPATŘENÍ OBECNÉ POVAHY

Městský úřad Rumburk, odbor stavební úřad – úsek silniční správní úřad, jako příslušný orgán státní správy ve věcech stanovení místní a přechodné úpravy provozu na silnici II. a III. třídy, místní komunikaci a na veřejně přístupné účelové komunikaci a užití zařízení pro provozní informace na silnici II. a III. třídy, místní komunikace a veřejně přístupné účelové komunikaci, v souladu s ustanovením § 124 odst. 6 zákona č. 361/2000 Sb., o provozu na pozemních komunikacích a o změnách některých zákonů (zákon o silničním provozu), v platném znění, v souladu s ustanovením § 77 odst. 1 písm. c) téhož zákona a v souladu s ustanovením zákona č. 500/2004 Sb., správní řád, ve znění pozdějších předpisů (dále jen „správní řád“)

stanovuje přechodnou úpravu provozu na pozemních komunikacích spočívající v

osazení přechodného dopravního značení či zařízení:

- dle přílohy č. 1 -6

v lokalitě: **Lipová, silnice II/266**
Lipová, místní komunikace na ppč. 1868/1, 1862/4, 1864/1, 1894, 154/1, 153, 1704/1, 1387/24, 1387/23, 1387/34, 1735, 1734, 1862/2, 1893, 1862/1, 1864/2, 1864/3, 1863, vše v k. ú. Lipová u Šluknova

dopravní opatření: **částečné omezení - přechodné zúžení vozovky na jeden jízdní pruh o minimální šířce 3,0m**

v rámci akce: **„DC_Lipová, 4. etapa, úprava vNN, kNN, DTS, kVN“**

termín účinnosti: **pátým dnem po vyvěšení na úřední desce**

termín platnosti: **od nabytí právních moci rozhodnutí příslušného silničního správního úřadu**

za dodržení těchto podmínek:

- 1) Do doby dokončení konečných povrchových úpravy bude místo zásahu do tělesa silnici II. a III. třídy nebo místní komunikace označeno dopravní značkou A7a „Nerovnost vozovky“ v obou směrech jízdy ve vzdálenosti 25m.
- 2) K označení pracovního místa bude použito reflexních dopravních značek (min třídy R2) v základních velikostech. K označení pracovního místa nesmí být použito nečitelného či jinak poškozeného dopravního značení, značky a zábrany musí být zajištěny proti posunutí vlivem povětrnostní situace.
- 3) Rozměry a provedení dopravních značek či dopravního zařízení musí být v souladu s Vyhláškou č. 294/2015 Sb., kterou se provádějí pravidla provozu na pozemních komunikacích, v platném znění, dále v souladu s ČSN EN 12899-1 a v souladu s TP 66 – Zásady pro označování pracovních míst na pozemních komunikacích.

- 4) Přechodná úprava provozu na silnici II. a III. třídy nebo místní komunikaci se stanovuje pouze na dobu provádění stavebních a zemních prací souvisejících s výše uvedenou akcí, a po jejich ukončení bude přechodné dopravní značení neprodleně odstraněno.
- 5) Výrobu, osazení, průběžnou údržbu a následné odstranění předmětného přechodného dopravního značení či zařízení zajišťuje na své náklady žadatel. Osazení bude provedeno nejdříve po nabytí účinnosti tohoto Opatření obecné povahy, ale pouze v termínu dle předchozího bodu.

V souladu s ustanovením § 77 odst. 5 zákona o silničním provozu nabývá toto Opatření obecné povahy pátým dnem po vyvěšení.

Odůvodnění:

Městský úřad Rumburk, odbor stavební úřad – úsek silniční správní úřad, jako příslušný orgán státní správy ve věcech stanovení místní a přechodné úpravy provozu na silnici II. a III. třídy, místní komunikaci a na veřejně přístupné účelové komunikaci a užití zařízení pro provozní informace na silnici II. a III. třídy, místní komunikace a veřejně přístupné účelové komunikaci, obdržel dne 24.07.2019 podnět firmy OMEXOM GA Energo s.r.o., IČO 491 96 612, se sídlem v Plzni-Bolevec, Na Střílně 1929/8, ke stanovení přechodné úpravy dopravního značení na pozemní komunikaci nebo užití zařízení pro provozní informace, včetně situačního snímku se zákresem místa umístění navrhovaného přechodného dopravního značení či zařízení v rámci požadované přechodné úpravy provozu na pozemních komunikacích – silnice II/266 v průtahu obcí Lipová a místní komunikace na výše uvedených pozemcích v k. ú. Lipová u Šluknova.

Na základě tohoto podnětu byl vystaven návrh na stanovení přechodné úpravy provozu v dané lokalitě spočívající v umístění přechodného dopravního značení či zařízení na silnici II/266 v průtahu obcí Lipová a na místních komunikacích na výše uvedených pozemcích v k. ú. Lipová u Šluknova dle přílohy č. 1-6. Dopravní opatření budou realizována v souvislosti s realizací výše uvedené stavby.

Návrh na stanovení přechodné úpravy provozu na pozemních komunikacích – silnice II/266 v průtahu obcí Lipová a místní komunikace na výše uvedených pozemcích v k. ú. Lipová u Šluknova - v souvislosti s realizací výše uvedené stavby byl v souladu s ustanovením § 77 odst. 2 a zákona o silničním provozu projednán s příslušnými dotčenými orgány, tj. Krajským ředitelstvím policie Ústeckého kraje, Územním odborem Děčín, dopravním inspektorátem dne 11.07.2019 pod čj. KRPU-125485-1/ČJ-2019-040206 a Obcí Lipová.

V souladu s ustanovením § 77 odst. 5 zákona o silničním provozu nedoručoval zdejší úřad návrh Opatření obecné povahy – návrh na stanovení přechodné úpravy provozu na pozemních komunikacích zveřejněním na úředních deskách příslušných úřadů a ani nevyzýval dotčené osoby k podávání námitek nebo připomínek.

V souladu s ustanovením § 173 odst. 1 správního řádu a v souladu s ustanovením § 77 odst. 1 písm. c) a odst. 5) zákona o silničním provozu se tímto stanovuje přechodná úprava provozu na pozemních komunikacích – silnice II/266 v průtahu obcí Lipová a místní komunikace na výše uvedených pozemcích v k. ú. Lipová u Šluknova.


Poučení:

V souladu s ustanovením § 172 odst. 1 správního řádu toto Opatření obecné povahy vyvěšeno na úřední desce po dobu 15 dnů na úřední desce Městského úřadu Rumburk, Obecního úřadu Lipová a současně zveřejněn způsobem umožňujícím dálkový přístup.

V souladu s ustanovením § 173 odst. 2 správního řádu nelze proti opatření obecné povahy podat opravný prostředek.



Soulad opatření obecné povahy s právními předpisy lze posoudit v přezkumném řízení. Usnesení o zahájení přezkumného řízení lze vydat do 3 let od účinnosti opatření. Účinky rozhodnutí v přezkumném řízení nastávají ode dne jeho právní moci (§174 odst. 2 správního řádu).

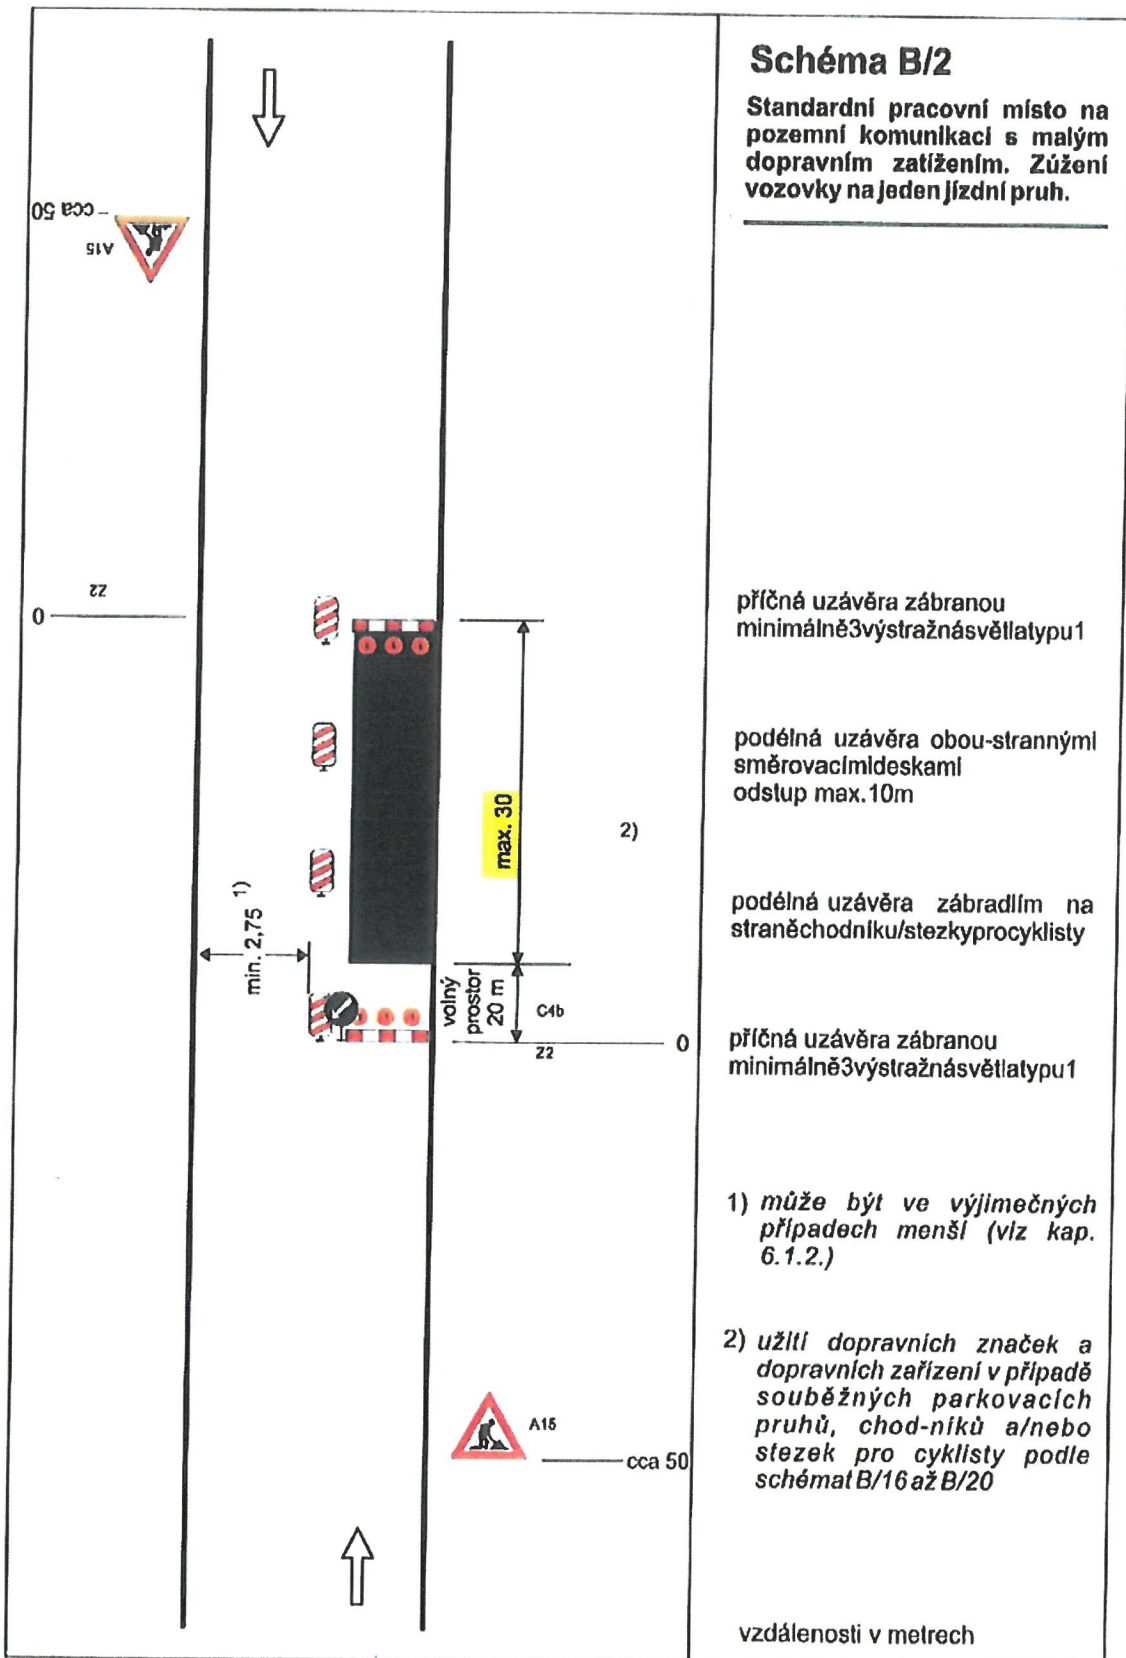Ing. Nikola Turková, v. r.
oprávněná úřední osoba
odbor stavební úřad – úsek silniční správní úřad
Městský úřad Rumburk



Priloha k ú.
 0171-5ml/30097-19/4140-1019 M

1)

 překop; protlak
 výkop v krajnici









K.Ú. Lipová u Šluknova

PŘÍLOHA L 4
 001-501/300 34-19/4140-1019/1e
 04.01.2019
 JMF

MĚSTSKÝ ÚŘAD
 silniční správní úřad
 Tř. 9. května 1366/48 ©
 408 01 RUMBURK



Vysvětlivky

-  Tráva
-  Dlažba - zámková, kostky, dlaždice
-  Asfalt
-  Beton
-  Štěr
-  Protlak

Mřížka:	Projekční:	Ing. Radislav Píňhoda	Autorizoval:	Pavel Šalák	Změny, pozn.: 1
1:1000	Kreslí:	Ing. Radislav Píňhoda	Provoz. záměr:	IE-12-405065	
	Datum:	4.10.2016	Formát:	A3	
	Stupeň:	PDS	Název stavby / objektu:	DC Lipová, 4 etapa, úprava vNN, DTS, kVN	Investor:
			Název výřezu:	Výkres definitivní zedlažby	ČEZ Distribuce, s.s.
					Č. výř.: 4 - 1

 **ENPRO Energo**
 ENPRO Energo s.r.o.
 Sokolská 130/45, 752 01 Vainšvák Mezití
 Pověřil: Ústředí Labem



k.ú. Lipová u Šluknova


prekop; protlak


vykop u krajnici

3) 04.09.2019

MĚSTSKÝ ÚŘAD
silniční správní úřad
Tř. 9. května 1366/4B
408 01 RUMBURK


- Vysvětlivky
- Tráva
 - Dlažba - zámková, kostky, dlaždice
 - Asfalt
 - Beton
 - Štěrka
 - Protlak

Měřítko:	1 : 1000	Projektovat:	Ing. Rosislav Píhoda	Autorizovat:	Pavel Šašek	Změny, pozn.:	r1
Kreslit:	Ing. Rosislav Píhoda	Provoz. záměr:		Č. stavby invest.:	IE-12-4005005		
Datum:	4.10.2018	Skupět:	PDS	Farebně:	A3		
 ENPRO ENERGO s.r.o. Sokolská 137/45, 757 01 Valašské Meziříčí Pracoviště Ústí nad Labem		Název stavby / objektu: DC Lipová, 4 etapa, úprava vVN, DTS, KVN		Investor: ČEZ Distribuce, a.s.		Č. výk.: 4 - 2	
Název výkresu: Výkres definiční zádlažby							

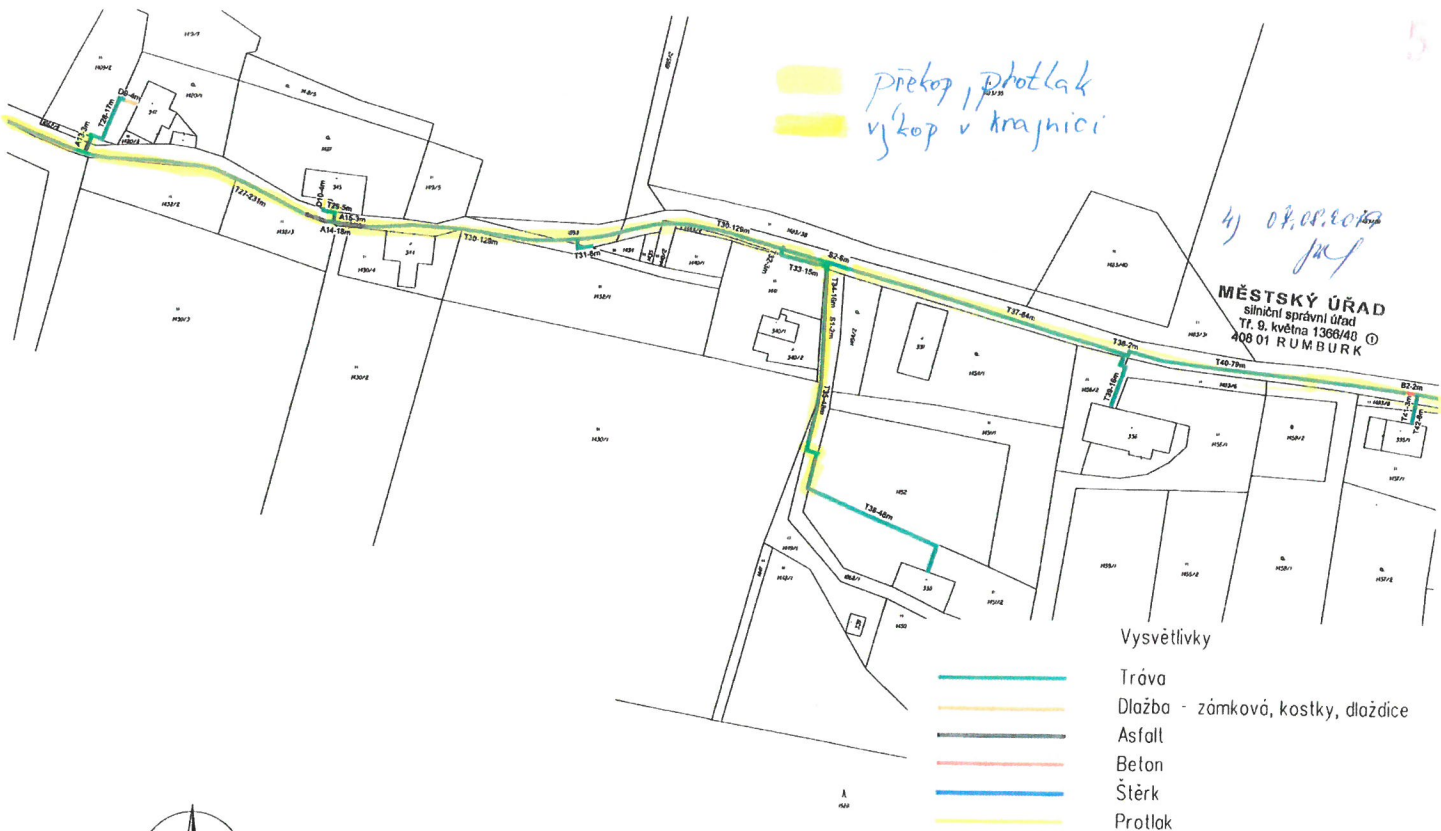

k.ú. Lipová u Šluknova

Měřítko:	1:1000	Projektovatel:	Ing. Rostislav Píňhoda	Autořovatel:	Pavel Šašák	Změny, pozic.: 11
Kraj:	4 10 2016	Projekt. zápis:	4 10 2016	Č. státní investic:	IE-12-4005065	
Stupeň:	PDS	Formát:	A3			
		Název stavby / objektu: DC_Lipová, 4 etapa, oprava vNN, DTS, kVN		Investor: ČEZ Distribuce, a.s.		
ENPRO Energo s.r.o. Sokolská 1374/5, 757 01, Valašská Meziříčí Pracoviště Ústí nad Labem		Název výkresu: Výkres definitivní zádlažby		Č. výkresu: 4 - 3		

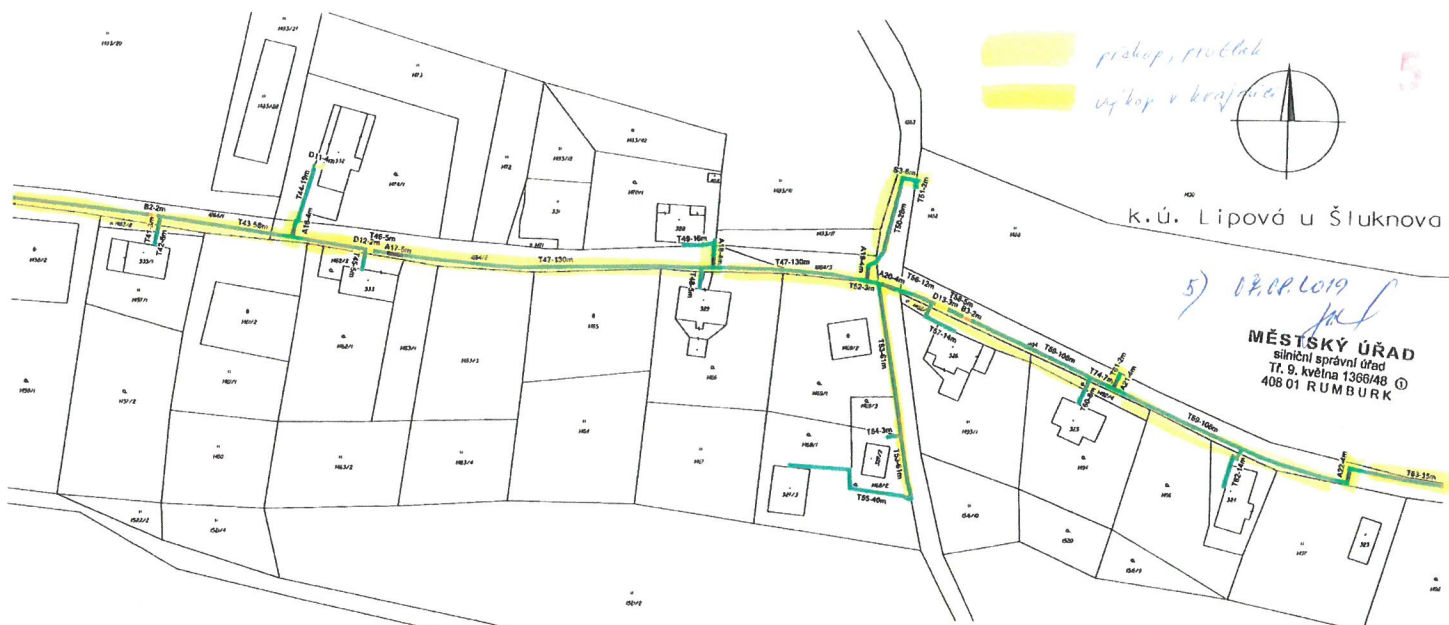

práhek, protlak
 výkop v krajci

5

k.ú. Lipová u Šluknova

5) 18.02.2019

MĚSTSKÝ ÚŘAD
 síňiční správní úřad
 Tr. 9. května 1366/48 ©
 408 01 RUMBURK

Vysvětlivky

- Tráva
- Dlažba - zámková, kostky, dlaždice
- Asfalt
- Beton
- Štěr
- Protlak

Mřížka:	Proj.Mount:	Ing. Resiřev Píhoda	Autokórovat:	Pavet Šabek	Změny, pozn.: v0
1:1000	Kreslil:	Ing. Resiřev Píhoda	Pracov. záchr:		
	Datum:	4.10.2018	Č. stavby invest.:	IE-12-4065065	
	Stupeň:	PDS	Formát:	A3	
		Název stavby / objektu: DC Lipová, 4 etapa, úprava vVN, DTS, KVN		Investor: ČEZ Distribuce, a.s.	
ENPRO Energo s.r.o. Sokolská 1374/3, 781 01 Vládková Mezihří Pracoviště Ústí nad Labem		Název výkresu: Výkres definivní zádlažby		Č. výše: 4 - 4	


překop; protlak
 výkop v krajnici



6) 04.09.2019

MĚSTSKÝ ÚŘAD
 silniční správní úřad
 Tr. 9. května 1366/48
 408 01 RUMBURK

k.ú. Lipová u Šluknova

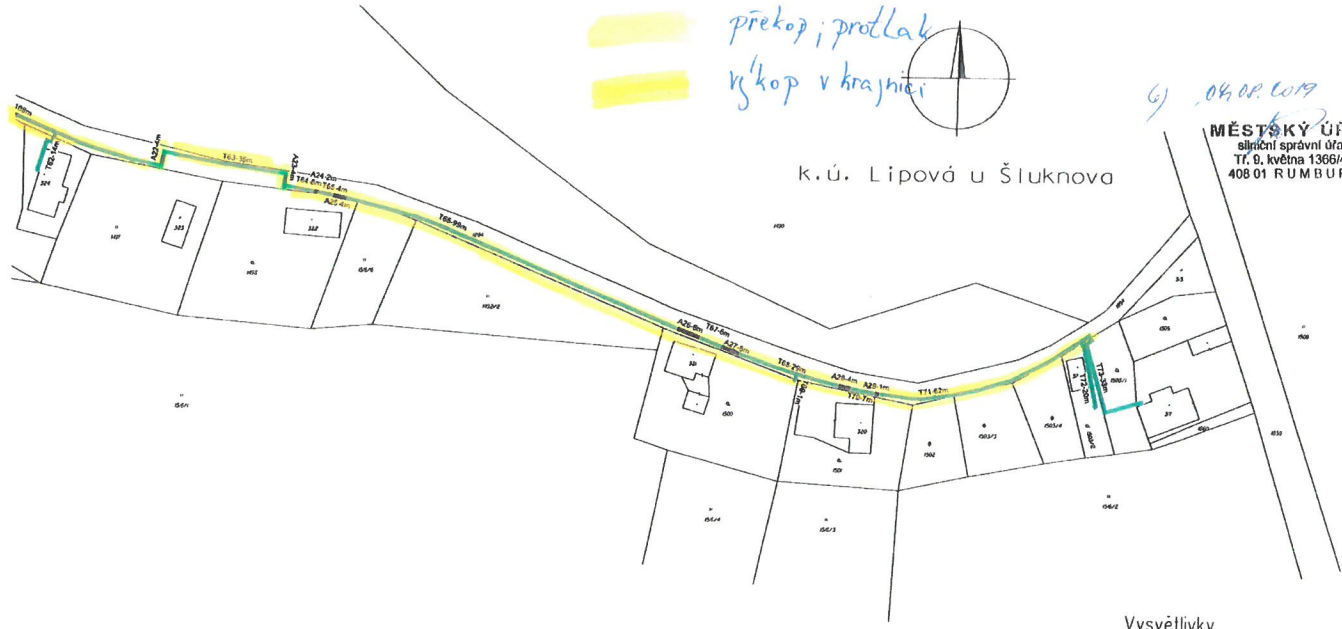

Vysvětlivky

- Tráva
- Dlažba - zámková, kostky, dlaždice
- Asfalt
- Beton
- Štěrka
- Protlak

1 : 1000	Projekoval: Ing. Rozsávan Pířhoda	Autořoval: Pavel Šalát	Změny, pozn.: -
	Kreslil: Ing. Rozsávan Pířhoda	Pracov. zámeč: -	
	Datum: 4.10.2018	Č. stavby invest.: IE-12-4005005	
	Stupeň: PDS	Formát: A3	
ENPRO Energo s.r.o. Sokolská 1319/5, 731 81 Valašská Měziříčí Pracoviště Ústí nad Labem	Název stavby / objektu: DC Lipová, 4 etapa, úprava vVN, DTS, KVN	Investor: ČEZ Distribuce, a.s.	
	Název výřezu: Výkres definitivní zádlažby	Č. výř.: 4 - 5	