

Městský úřad Rumburk
Třída 9. května 1366/48, 408 01 Rumburk
Odbor stavební úřad – úsek silniční správní úřad

č.j. OSÚ-SSÚ/28009-23/4904-2023/jahk

Oprávněná úřední osoba: Mgr. Lenka Žemlová

Zpracovatel: Kateřina Jahodová, DiS.

Datum: 12.07.2023

VEŘEJNÁ VYHLÁŠKA
OPATŘENÍ OBECNÉ POVAHY

Městský úřad Rumburk, odbor stavební úřad – úsek silniční správní úřad, jako příslušný orgán státní správy ve věcech stanovení místní a přechodné úpravy provozu na silnici II. a III. třídy, místní komunikaci a na veřejně přístupné účelové komunikaci a užití zařízení pro provozní informace na silnici II. a III. třídy, místní komunikace a veřejně přístupné účelové komunikaci, v souladu s ustanovením § 124 odst. 6 zákona č. 361/2000 Sb., o provozu na pozemních komunikacích a o změnách některých zákonů (zákon o silničním provozu), v platném znění, v souladu s ustanovením § 77 odst. 1 písm. c) téhož zákona a v souladu s ustanovením zákona č. 500/2004 Sb., správní řád, ve znění pozdějších předpisů (dále jen „správní řád“)

**stanovuje přechodnou úpravu provozu na pozemních komunikacích
spočívající v**

osazení přechodného dopravního značení či zařízení dle:

příloh tohoto „Opatření obecné povahy“

- v místě: **MK bezejmenná p. p. č. 1749/1 u čp. 258 v kat. území Lipová u Šluknova**
shodně přílohou – potvrzeným návrhem dopravního značení
- dopravní opatření: přechodná úprava provozu na pozemní komunikaci přechodným svislým dopravním značením k zajištění provádění stavebních prací v komunikaci
- z důvodu: **„DC_Lipová, p. p. č. 509/1, svod, 1x OM, kat. území Lipová u Šluknova“**
- termín: **ve dnech 01.06.2023 až 31.07.2023**
od povolení rozhodnutím příslušného silničního správního úřadu
- termín účinnosti: **pátým dnem po vyvěšení na úřední desce**

Toto „Opatření obecné povahy“ v souladu s ustanovením § 77 odst. 5 zákona o silničním provozu nabývá účinnosti pátým dnem po dni vyvěšení veřejné vyhlášky.

za dodržení těchto podmínek:

- 1) K označení pracovního místa bude použito reflexních dopravních značek (min třídy R2) v základních velikostech. K označení pracovního místa nesmí být použito nečitelného či jinak poškozeného dopravního značení, značky a zábrany musí být zajištěny proti posunutí vlivem povětrnostní situace.
- 2) Rozměry a provedení dopravních značek či dopravního zařízení musí být v souladu s Vyhláškou č. 294/2015 Sb., kterou se provádějí pravidla provozu na pozemních komunikacích, v platném znění, dále v souladu s platnou ČSN EN a v souladu s TP 66 – Zásady pro označování pracovních míst na pozemních komunikacích.
- 3) Přechodná úprava provozu na silnici II. a III. třídy nebo místní komunikaci se stanovuje pouze na dobu provádění stavebních a zemních prací souvisejících s výše uvedenou akcí, a po jejich ukončení bude přechodné dopravní značení neprodleně odstraněno.
- 4) Výrobu, osazení, průběžnou údržbu a následné odstranění předmětného přechodného dopravního značení či zařízení zajišťuje na své náklady žadatel. Osazení bude provedeno nejdříve po nabytí účinnosti tohoto „Opatření obecné povahy“, ale pouze v termínu dle předchozího bodu.

Odůvodnění

Městský úřad Rumburk, odbor stavební úřad – úsek silniční správní úřad, jako příslušný orgán státní správy ve věcech stanovení místní a přechodné úpravy provozu na silnici II. a III. třídy, místní komunikaci a na veřejně přístupné účelové komunikaci a užití zařízení pro provozní informace na silnici II. a III. třídy, místní komunikace a veřejně přístupné účelové komunikace obdržel dne 19.06.2023 podnět společnosti GEZ spol. s r.o., IČO 272 97 438, se sídlem ve Varnsdorfu, ulice Bratislavská čp. 2996, ke stanovení přechodné úpravy provozu na pozemních komunikacích přechodným dopravním značením na pozemní komunikaci nebo užití zařízení pro provozní informace, včetně příloh v rámci požadované přechodné úpravy provozu na pozemních komunikacích místní komunikace bezejmenná p. p. č. 1749/1 u čp. 258 v kat. území Lipová u Šluknova, k zajištění provádění stavebních prací v komunikaci.

Na základě tohoto podnětu byl vystaven návrh na stanovení přechodné úpravy provozu v dané lokalitě spočívající v umístění přechodného dopravního značení či zařízení na pozemních komunikacích dle potvrzených příloh. Dopravní opatření budou realizována v souvislosti se stavbou a povolením zvláštního užívání ve smyslu § 25 zákona č. 13/1997 Sb., o pozemních komunikacích, ve znění pozdějších předpisů na základě platného rozhodnutí příslušného silničního správního úřadu.

Návrh na stanovení přechodné úpravy provozu na pozemních komunikacích v souvislosti s realizací výše uvedené stavby byl v souladu s ustanovením § 77 odst. 2 písm. b) zákona č. 361/2000 Sb., o provozu na pozemních komunikacích projednán s příslušným dotčeným orgánem, tj. Policií České republiky, Krajským ředitelstvím Ústeckého kraje, Územním odborem Děčín, dopravním inspektorátem Děčín, který dne 17.04.2023 pod č.j. KRPU-68894-2/ČJ-2023-040206 vydal souhlasné stanovisko.

V souladu s ustanovením § 77 odst. 5 zákona o silničním provozu nedoručoval zdejší úřad návrh „Opatření obecné povahy“ – návrh na stanovení přechodné úpravy provozu na pozemních komunikacích zveřejněním na úředních deskách příslušných úřadů a ani nevyžýval dotčené osoby k podávání námitek nebo připomínek.

V souladu s ustanovením § 173 odst. 1 správního řádu a v souladu s ustanovením § 77 odst. 1 písm. c) a odst. 5) zákona o silničním provozu se tímto stanovuje přechodná úprava provozu na pozemních komunikacích místní komunikace bezejmenná p. p. č. 1749/1 u čp. 258 v kat. území Lipová u Šluknova shodně s ověřenými a potvrzenými přílohami tohoto „Opatření obecné povahy“.

Poučení

V souladu s ustanovením § 172 odst. 1 správního řádu toto „Opatření obecné povahy“ vyvěšeno na úřední desce po dobu 15 dnů na úřední desce Městského úřadu Rumburk a současně zveřejněn způsobem umožňujícím dálkový přístup.

V souladu s ustanovením § 173 odst. 2 správního řádu nelze proti opatření obecné povahy podat opravný prostředek.

Soulad opatření obecné povahy s právními předpisy lze posoudit v přezkumném řízení. Usnesení o zahájení přezkumného řízení lze vydat do 3 let od účinnosti opatření. Účinky rozhodnutí v přezkumném řízení nastávají ode dne jeho právní moci (§174 odst. 2 správního řádu).

Mgr. Lenka Žemlová
vedoucí odboru stavební úřad

Přílohy:

ověřený situační výkres montáže stavby

ověřené schéma dopravního značení

Na úřední desce příslušného úřadu,
(razítko, podpis orgánu, který potvrzuje vyvěšení a sejmутí oznámení)

v y v ě š e n o dne: s e j m u t o dne:

Na elektronické úřední desce příslušného úřadu,
(razítko, podpis orgánu, který potvrzuje vyvěšení a sejmутí oznámení)

v y v ě š e n o dne: s e j m u t o dne:

Na úřední desce vyvěsí:

- Městský úřad Rumburk, Tř. 9. května 1366/48, 408 01 Rumburk
(termín vyvěšení na této desce je rozhodný z hlediska řádného doručení předmětného návrhu opatření obecné povahy)

- Obecní úřad Lipová, Lipová 422, 407 81 Lipová

Po nabytí účinnosti obdrží k realizaci:


- GEZ spol. s.r.o., Bratislavská 2996, 407 47 Varnsdorf

Dotčený orgán a ostatní na vědomí:


- Krajské ředitelství Policie Ústeckého kraje, Územní odbor Děčín, dopravní inspektorát Děčín, Husovo náměstí 111/16, 405 58 Děčín
- Obec Lipová, Lipová 422, 407 81 Lipová




DC, Lipová, p.č.509/1, svod, 1XOM
IP-12-4014876

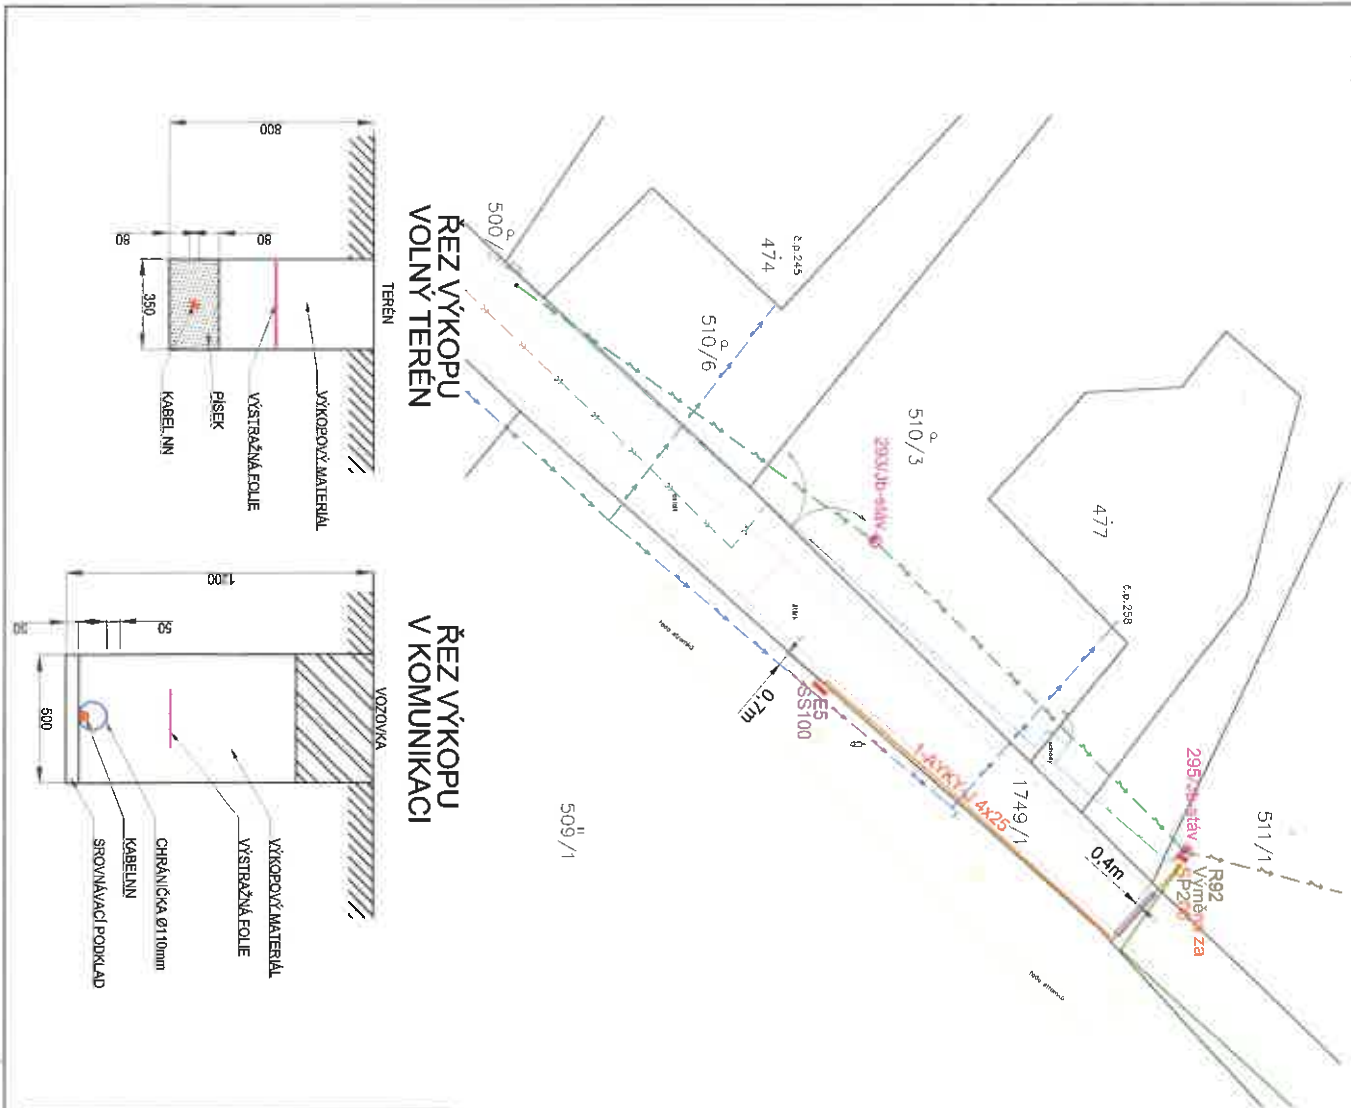

ŘEZ VÝKOPU
VOLNÝ TERÉN

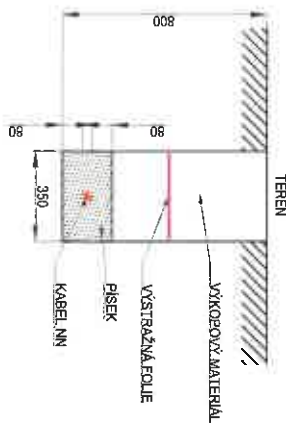

ŘEZ VÝKOPU
V KOMUNIKACI

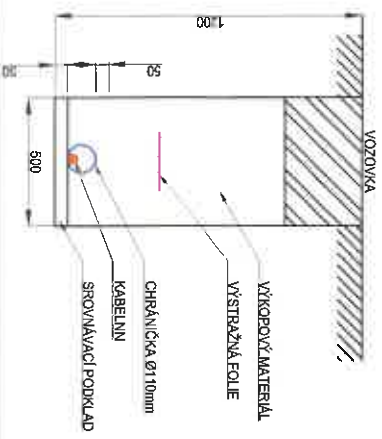

LEGENDA:

- PROJEKTOVANÉ KABELY NN
- KABEL NN V CHRÁŇIČCE
- STÁVAJÍCÍ VZDUŠNÉ VEDENÍ NN
- STÁVAJÍCÍ KABELY NN
- PŘÍPOKOVÁ SKŘIŇ NA SLOUPU
- PŘÍPOKOVÁ SKŘIŇ V PILIŘI
- BETONOVÝ SLOUP - STÁVAJÍCÍ
- STÁVAJÍCÍ SÍŤ:
- VODOVOD SČVK
- KANALIZACE

PELLOHA č. 1 K
g. 051.001/28009-23/4904-2023/graik
ZE DNE 12.04.2023
MĚSTSKÝ ÚŘAD
silniční správní úřad
Tř. 9. května 1365/48
408 01 PŘEMBUŘK

GEODETIČKY ZAMĚŘENO


ZODP. PROJEKTANT:	VYPRACOVAL:	KRESLIL:	KONTROLOVAL:
Ing. Emil Berger	Zdeněk Svoboda	Zdeněk Svoboda	Ing. Emil Berger
ČKAIT: 090237			
INVESTOR:	ČEZ DISTRIBUCE, a.s.		OKRES: Dačín
M. IŠTČO:	k.ú. Lipová u Štukačova		

DC, Lipová, p.č.509/1, svod, 1XOM

Situační výkres montáže stavby

GEZ spol.s.r.o.		
GEZ spol.s.r.o., Bratislavská 2996, 407 IČ: 27297438, DIČ: CZ27297 Tel.: 774 410 778		
FORMÁT:	A3	
DATUM:	02/2023	
STUPEŇ PD:	DUS	
ČÍSLO ZAKÁZKY:	IP-12-401	
MĚŘÍTKO:	1:250	Číslo výt.

Ing. et Ing. Jan Črha
Digitální podoba
Ing. et Ing. Jan Črha
POLICIE ČESKÉ REPUBLIKY

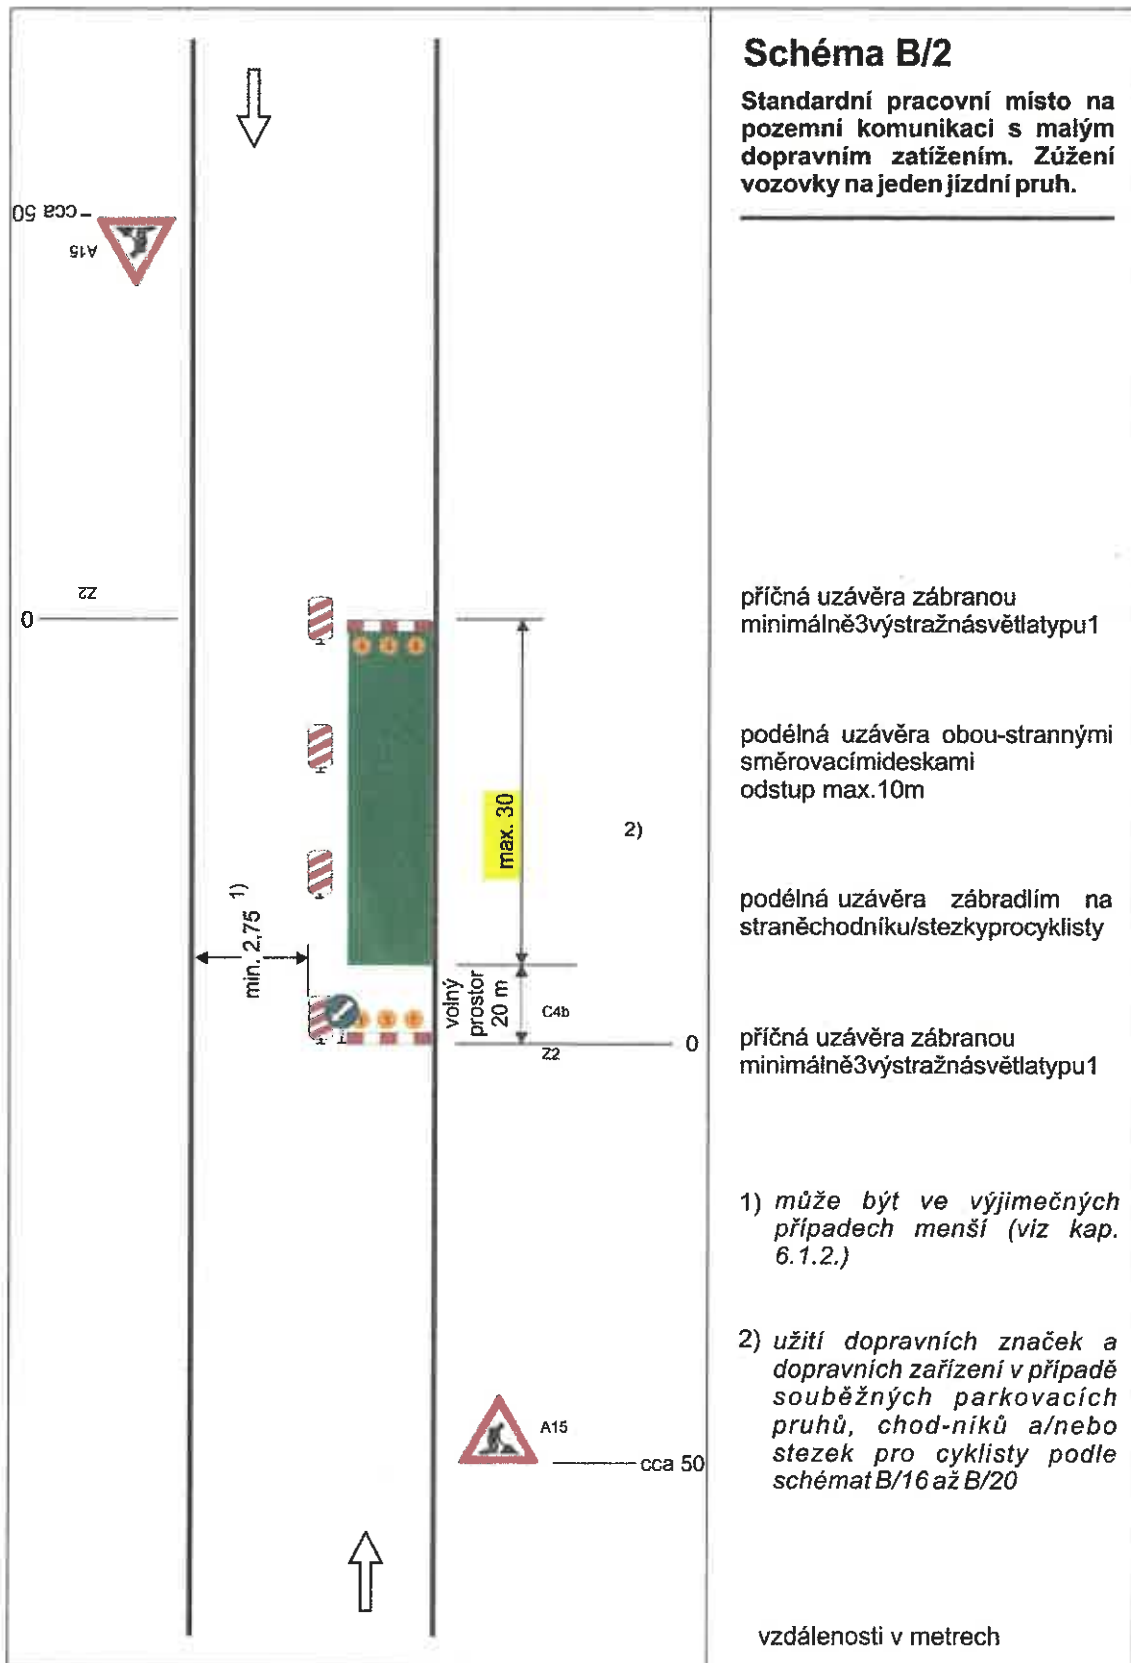

Ing. et Ing. Jan Crha

Digitálně podepsal:
Ing. et Ing. Jan Crha
POLICIE ČESKÉ REPUBLIKY

17.04.2023 16:41:23

PŘÍLOHA č. 2 K
č. 030-530/2009-23/4904-2023/zahk
ZE DNE 12.07.2023

MĚSTSKÝ ÚŘAD

silniční správní úřad
Tř. 9. května 1366/48 ①
408 01 PŘEBŮRKA