

Městský úřad Rumburk
Třída 9. května 1366/48, 408 01 Rumburk
Odbor stavební úřad – úsek silniční správní úřad

č.j. OSÚ-SSÚ/20810-23/3504-2023/Mlej
Oprávněná úřední osoba: Mgr. Lenka Žemlová
Zpracovatel: Mgr. Jan Mlejnek
Datum: 02.05.2023

VEŘEJNÁ VYHLÁŠKA
OPATŘENÍ OBECNÉ POVAHY

Městský úřad Rumburk, odbor stavební úřad – úsek silniční správní úřad, jako příslušný orgán státní správy ve věcech stanovení místní a přechodné úpravy provozu na silnici II. a III. třídy, místní komunikaci a na veřejně přístupné účelové komunikaci a užití zařízení pro provozní informace na silnici II. a III. třídy, místní komunikace a veřejně přístupné účelové komunikaci, v souladu s ustanovením § 124 odst. 6 zákona č. 361/2000 Sb., o provozu na pozemních komunikacích a o změnách některých zákonů (zákon o silničním provozu), v platném znění, v souladu s ustanovením § 77 odst. 1 písm. c) téhož zákona a v souladu s ustanovením zákona č. 500/2004 Sb., správní řád, ve znění pozdějších předpisů (dále jen „správní řád“)

**stanovuje přechodnou úpravu provozu na pozemních komunikacích
spočívající v**

osazení přechodného dopravního značení či zařízení

dle příloh tohoto „opatření obecné povahy“ dopravně inženýrských opatření (dále jen „DIO“)

v místě:

1. etapa – časovka

Start Krásná Lípa, Křinické náměstí → Sil. III/2652 - Krásná Lípa → Doubice → Sil. III/2653 Doubice → Kyjov → Krásný Buk → Sil. II/265 Krásný Buk → Krásná Lípa → Cíl. Krásná Lípa, Křinické náměstí.

2. etapa – Národním parkem České Švýcarsko:

Krásná Lípa, Křinické náměstí → Sil. II/263 Krásná Lípa → (jiná ORP Chřibská → Sil. III/25861 Chřibská → Jetřichovice → Sil. III/25854 Jetřichovice → Srbská Kamenice → Sil. III/25860 Srbská → Kamenice → Česká Kamenice → Sil. III/26313 Česká Kamenice → Studený → Sil. III/25861 Na Potocích → Dolní Chřibská → Sil. III/2653 Dolní Chřibská) → Doubice.

Malý okruh I

Sil. III/2653 Doubice → Dlouhý důl → MK Dlouhý důl → Vlčí Hora → Sil. II/265 Vlčí Hora → Brtníky → Sil. III/2657 Brtníky → Staré Křečany → Sil. III/2656 Staré Křečany → Zahrady Sil. II/265 → Zahrady → Krásná Lípa → Sil. III/2652 Krásná Lípa → Doubice.

Malý okruh II

Sil. III/2653 Doubice → Dlouhý důl → MK Dlouhý důl → Vlčí Hora → Sil. II/265 Vlčí Hora → Brtníky → Sil. III/2657 Brtníky → Staré Křečany → Sil. III/2656 Staré Křečany – Zahrady → Sil. II/265 Zahrady → Krásná Lípa → Sil. III/2652 Krásná Lípa → Doubice.

Malý okruh III

Sil. III/2653 Doubice → Dlouhý důl → MK Dlouhý důl → Vlčí Hora → Sil. II/265 Vlčí Hora → Brtníky → Sil. III/2657 Brtníky → Staré Křečany → Sil. III/2656 Staré Křečany → Zahrady → Sil. II/265 Zahrady → Krásná Lípa → Cíl Krásná Lípa, Křinické náměstí.

3. etapa – Šluknovskou pahorkatinou

1. kolo

Lužické náměstí v Rumburku → MK Máchova → 2. polské armády a silnice II/263 (ZŠ Pastelka) → Sil. II/263 ZŠ Pastelka → Jiříkov → Sil. II/2662 Jiříkov → Šluknov → Sil. II/266 Šluknov → Velký Šenov (křižovatka) → Sil. III/26518 Velký Šenov → Velký Šenov (žel. přejezd) → Sil. II/265 Velký Šenov → Velký Šenov (U pomníku) → Sil. II/266 Velký Šenov → Lipová → Lobendava → Sil. II/267 Lobendava → Dolní Poustevna → Sil. III/2675 Dolní Poustevna → Vilémov → Sil. III/26510 Vilémov → Mikulášovice → Sil. II/265 Mikulášovice → Brtníky → Sil. III/2657 Brtníky → Staré Křečany → Rumburk → MK Plynární → 2. polské armády → Loreta → Radniční → Lužické nám. Rumburk.

2. kolo

MK Lužické nám. - Loreta, Rumburk → Sil. II/263 Jiříkovská → Jiříkov → Sil. II/2662 Jiříkov → Šluknov → Sil. II/266 Šluknov → Velký Šenov (křižovatka) → Sil. III/26518 Velký Šenov → Velký Šenov (žel. přejezd) → Sil. II/265 Velký Šenov → Velký Šenov (U pomníku) → Sil. II/266 Velký Šenov → Lipová → Lobendava → Sil. II/267 → Lobendava → Dolní Poustevna → Sil. III/2675 Dolní Poustevna → Vilémov → Sil. III/26510 → Vilémov → Mikulášovice → Sil. II/265 Mikulášovice → Brtníky → Sil. III/2657 Brtníky → Staré Křečany → Rumburk → MK Plynární → 2. polské armády → Machova → Loreta → Lužické nám. Rumburk → Cíl Rumburk, Lužické nám.

4. etapa – Lužickými horami:

kolo III

(jiné ORP: Sil. II/263 Krásná Lípa → Rybniště → Sil. III/26325 Rybniště → Krásné Pole → Sil. III/26324 Krásné Pole → Kytlice → Sil. III/26322 Kytlice – Mlýny → Sil. III/26323 Mlýny → Křížový Buk → Sil. II/263 Křížový Buk → Dolní Chřibská → Sil. III/25861 Dolní Chřibská → Dolní Chřibská → Sil. III/2653 Dolní Chřibská → Doubice) → **Sil. III/2652 Doubice Krásná Lípa → Cíl Krásná Lípa, Křinické nám.**

dopravní opatření: Přechodná úprava provozu na pozemní komunikaci přechodným svislým dopravním značením či zařízením k zajištění průjezdu cyklistického závodu a úplné omezení provozu na exponovaných místech a v prostoru startu a cíle závodu.

z důvodu: „Cyklistický závod Tour de Feminin 2023 ve dnech 25.5. - 28.5.“

termín:

I. etapa 25. května 2023 od 16:00 hod. do 18:00 hod. (start v Krásné Lípě)

- II. etapa 26. května 2023 od 15:00 hod. do 18:30 hod. (start v Krásné Lípě)
III. etapa 27. května 2023 od 15:00 hod. do 18:30 hod. (start v Rumburku)
IV. etapa 28. května 2023 od 10:00 hod. do 14:00 hod. (start ve Varnsdorfu)

Toto „opatření obecné povahy“ v souladu s ustanovením § 77 odst. 5 zákona o silničním provozu nabývá účinnosti pátým dnem po dni vyvěšení veřejné vyhlášky.

za dodržení těchto podmínek:

- 1) K označení místa kontroly bude použito reflexních dopravních značek (min třídy R2) v základních velikostech. K označení míst nesmí být použito nečitelného či jinak poškozeného dopravního značení, značky a zábrany musí být zajištěny proti posunutí vlivem povětrnostní situace.
- 2) Rozměry a provedení dopravních značek či dopravního zařízení musí být v souladu s Vyhláškou č. 294/2015 Sb., kterou se provádějí pravidla provozu na pozemních komunikacích, v platném znění, dále v souladu s platnou ČSN EN a technickými podmínkami TP 66 "Zásady pro označování pracovních míst na pozemních komunikacích", TP 65 – „Zásady pro dopravní značení na pozemních komunikacích“ a vzorovými listy pro dopravní značení VL6.1-4.
- 3) Značky, světelné signály a dopravní zařízení musí být po celou dobu prací udržovány ve funkčním stavu a v čistotě a správně umístěny.
- 4) Trvalé dopravní značení, které je v rozporu s přechodným dopravním značením bude škrtnuto nebo překryto páskou s oranžovo-černým pruhem v šířce min. 50 mm (mimo DZ, upravující přednost) či překryto a po ukončení akce uvedeno do původního stavu.
- 5) Při realizaci přechodné úpravy provozu nesmí dojít k znečištění nebo poškození dotčené pozemní komunikace.
- 6) Přechodná úprava provozu bude realizována v souladu se stanoviskem dotčeného orgánu: Policie České republiky, Krajské ředitelství policie Ústeckého kraje, Územní odbor Děčín, Dopravní inspektorát ze dne 24.04.2023 č.j. KRPU-33396-3/ČJ-2023-040206 dle ověřené přílohy tohoto stanovení, která je nedílnou součástí stanovení (viz příloha).
- 7) Přechodná úprava provozu na silnici II. a III. třídy nebo místní komunikaci se stanovuje na dobu konání výše uvedené sportovní akce a po jejím ukončení opatření bude přechodné dopravní značení odstraněno.
- 8) Stanovení je platné pouze jako součást a po dobu platnosti pravomocného rozhodnutí příslušného silničního správního úřadu ve věci povolení zvláštního užívání a uzavírky dotčených pozemních komunikací.
- 9) Výrobu, osazení, průběžnou údržbu a následné odstranění předmětného přechodného dopravního značení či zařízení zajišťuje na své náklady žadatel. Osazení bude provedeno nejdříve po nabytí účinnosti tohoto „opatření obecné povahy“.

Odůvodnění

Městský úřad Rumburk, odbor stavební úřad – úsek silniční správní úřad, jako příslušný orgán státní správy ve věcech stanovení místní a přechodné úpravy provozu na silnicích II. a III. třídy, na místní komunikacích, na veřejně přístupných účelových komunikacích včetně užití zařízení pro provozní informace na silnicích II. a III. třídy, místních komunikacích a veřejně přístupných účelových komunikacích v příslušném správním obvodu dne 24.04.2023 obdržel podnět zapsaného spolku Mandavan z.s., IČ: 03732363, sídlem Studánka

334, 407 52 Varnsdorf ke stanovení přechodné úpravy provozu na pozemních komunikacích přechodným dopravním značením nebo užití zařízení pro provozní informace k požadované přechodné úpravě provozu na pozemních komunikacích včetně příloh DIO schématu návrhu dopravního značení v místech pozemních komunikací po trase závodu dle jednotlivých etap v rámci sportovní akce „Cyklistický závod Tour de Feminin 2023 ve dnech 25.5. - 28.5.“

Na základě tohoto podnětu byl vystaven návrh na stanovení přechodné úpravy provozu na pozemních komunikacích spočívající v umístění přechodného dopravního značení či zařízení dle potvrzených příloh tohoto „opatření obecné povahy“. Dopravní opatření budou realizována s rámci uvedené akce a konkrétně v jednotlivých etapách cyklistického závodu plánovaného ve dnech 25.05.2023 až 28.05.2023, ke kterému bude příslušným silničním správním úřadem vydáno povolení zvláštního užívání a uzavírky na exponovaných místech pozemních komunikací v termínu ohraničeném tímto povolením.

Návrh na stanovení přechodné úpravy provozu na pozemních komunikacích v souvislosti s realizací výše uvedených opatření byl v souladu s ustanovením § 77 odst. 2 písm. b) zákona č. 361/2000 Sb., o provozu na pozemních komunikacích, v platném znění projednán s příslušnými dotčeným orgánem, tj. Policií České republiky, Krajským ředitelstvím policie Ústeckého kraje, Územním odborem Děčín, dopravním inspektorátem Děčín, který dne 24.04.2023 pod č.j. KRPU-33396-3/ČJ-2023-040206 vydal souhlasné závazné stanovisko a stanovil podmínky k zajištění bezpečnosti a plynulosti silničního provozu v souvislosti s akcí.

V souladu s ustanovením § 77 odst. 5 zákona o silničním provozu nedoručoval zdejší úřad návrh „opatření obecné povahy“ – návrh na stanovení přechodné úpravy provozu na pozemních komunikacích zveřejněním na úředních deskách příslušných úřadů a ani nevyžýval dotčené osoby k podávání námitek nebo připomínek.

V souladu s ustanovením § 173 odst. 1 správního řádu a v souladu s ustanovením § 77 odst. 1 písm. c) a odst. 5) zákona o silničním provozu se tímto stanovuje přechodná úprava provozu na pozemních komunikacích shodně s ověřenými a potvrzenými přílohami tohoto „opatření obecné povahy“.

Poučení

V souladu s ustanovením § 172 odst. 1 správního řádu toto „Opatření obecné povahy“ vyvěšeno na úřední desce po dobu 15 dnů na úřední desce Městského úřadu Rumburk a současně zveřejněn způsobem umožňujícím dálkový přístup.

V souladu s ustanovením § 173 odst. 2 správního řádu nelze proti opatření obecné povahy podat opravný prostředek.

Soulad opatření obecné povahy s právními předpisy lze posoudit v přezkumném řízení. Usnesení o zahájení přezkumného řízení lze vydat do 3 let od účinnosti opatření. Účinky rozhodnutí v přezkumném řízení nastávají ode dne jeho právní moci (§174 odst. 2 správního řádu).

Mgr. Lenka Žemlová
vedoucí odboru stavební úřad

Přílohy: č.1–13 potvrzená schémata DIO v rámci ORP Etapy 1 až 4

Na úřední desce příslušného úřadu,
(razítko, podpis orgánu, který potvrzuje vyvěšení a sejmutí oznámení)

v y v ě š e n o dne: s e j m u t o dne:

Na elektronické úřední desce příslušného úřadu,
(razítko, podpis orgánu, který potvrzuje vyvěšení a sejmutí oznámení)

v y v ě š e n o dne: s e j m u t o dne:

Na úřední desce vyvěsí:

- Městský úřad Rumburk, Tř. 9. května 1366/48, 408 01 Rumburk

(termín vyvěšení na této desce je rozhodný z hlediska řádného doručení předmětného návrhu opatření obecné povahy)

- Městský úřad Krásná Lípa, Masarykova 246/6, 407 46 Krásná Lípa

- Obecní úřad Doubice, Doubice 50, 407 47

- Obecní úřad Vilémov, Vilémov 172, 407 80 Vilémov u Šluknova

- Obecní úřad Lobendava, Lobendava 271, 407 84 Lobendava

- Obecní úřad Lipová, Lipová 422, 407 81 Lipová

- Městský úřad Velký Šenov, Mírové náměstí 342, 407 78 Velký Šenov

- Městský úřad Šluknov, nám. Míru 1, 407 77 Šluknov

- Městský úřad Jiříkov, Náměstí 464/1, 40753 Jiříkov

- Obecní úřad Staré Křečany, Staré Křečany 39, 407 61 Staré Křečany


Po nabytí účinnosti obdrží k realizaci:

- Mandavan z.s., IČ: 03732363, sídlem Studánka 334, 407 52 Varnsdorf

Dotčený orgán a ostatní na vědomí:

- Krajské ředitelství policie Ústeckého kraje, Územní odbor Děčín – dopravní inspektorát
Děčín, Husovo nám. 111, 405 02 Děčín

- Ústecký kraj, Velká Hradební 3118/48, 400 01 Ústí nad Labem doručí se na: *Správa a údržba silnice Ústeckého kraje, příspěvková organizace, Ruská 260, 417 03 Dubí, provoz Děčín, Krokova 1439/16*
- Město Krásná Lípa, Masarykova 246/6, 407 46 Krásná Lípa
- Obec Doubice, Doubice 50, 407 47
- Obec Vilémov, Vilémov 172, 407 80 Vilémov u Šluknova
- Obec Lobendava, Lobendava 271, 407 84 Lobendava
- Obec Lipová, Lipová 422, 407 81 Lipová
- Město Velký Šenov, Mírové náměstí 342, 407 78 Velký Šenov
- Město Šluknov, nám. Míru 1, 407 77 Šluknov
- Město Jiříkov, Náměstí 464/1, 40753 Jiříkov
- Obec Staré Křečany, Staré Křečany 39, 407 61 Staré Křečany

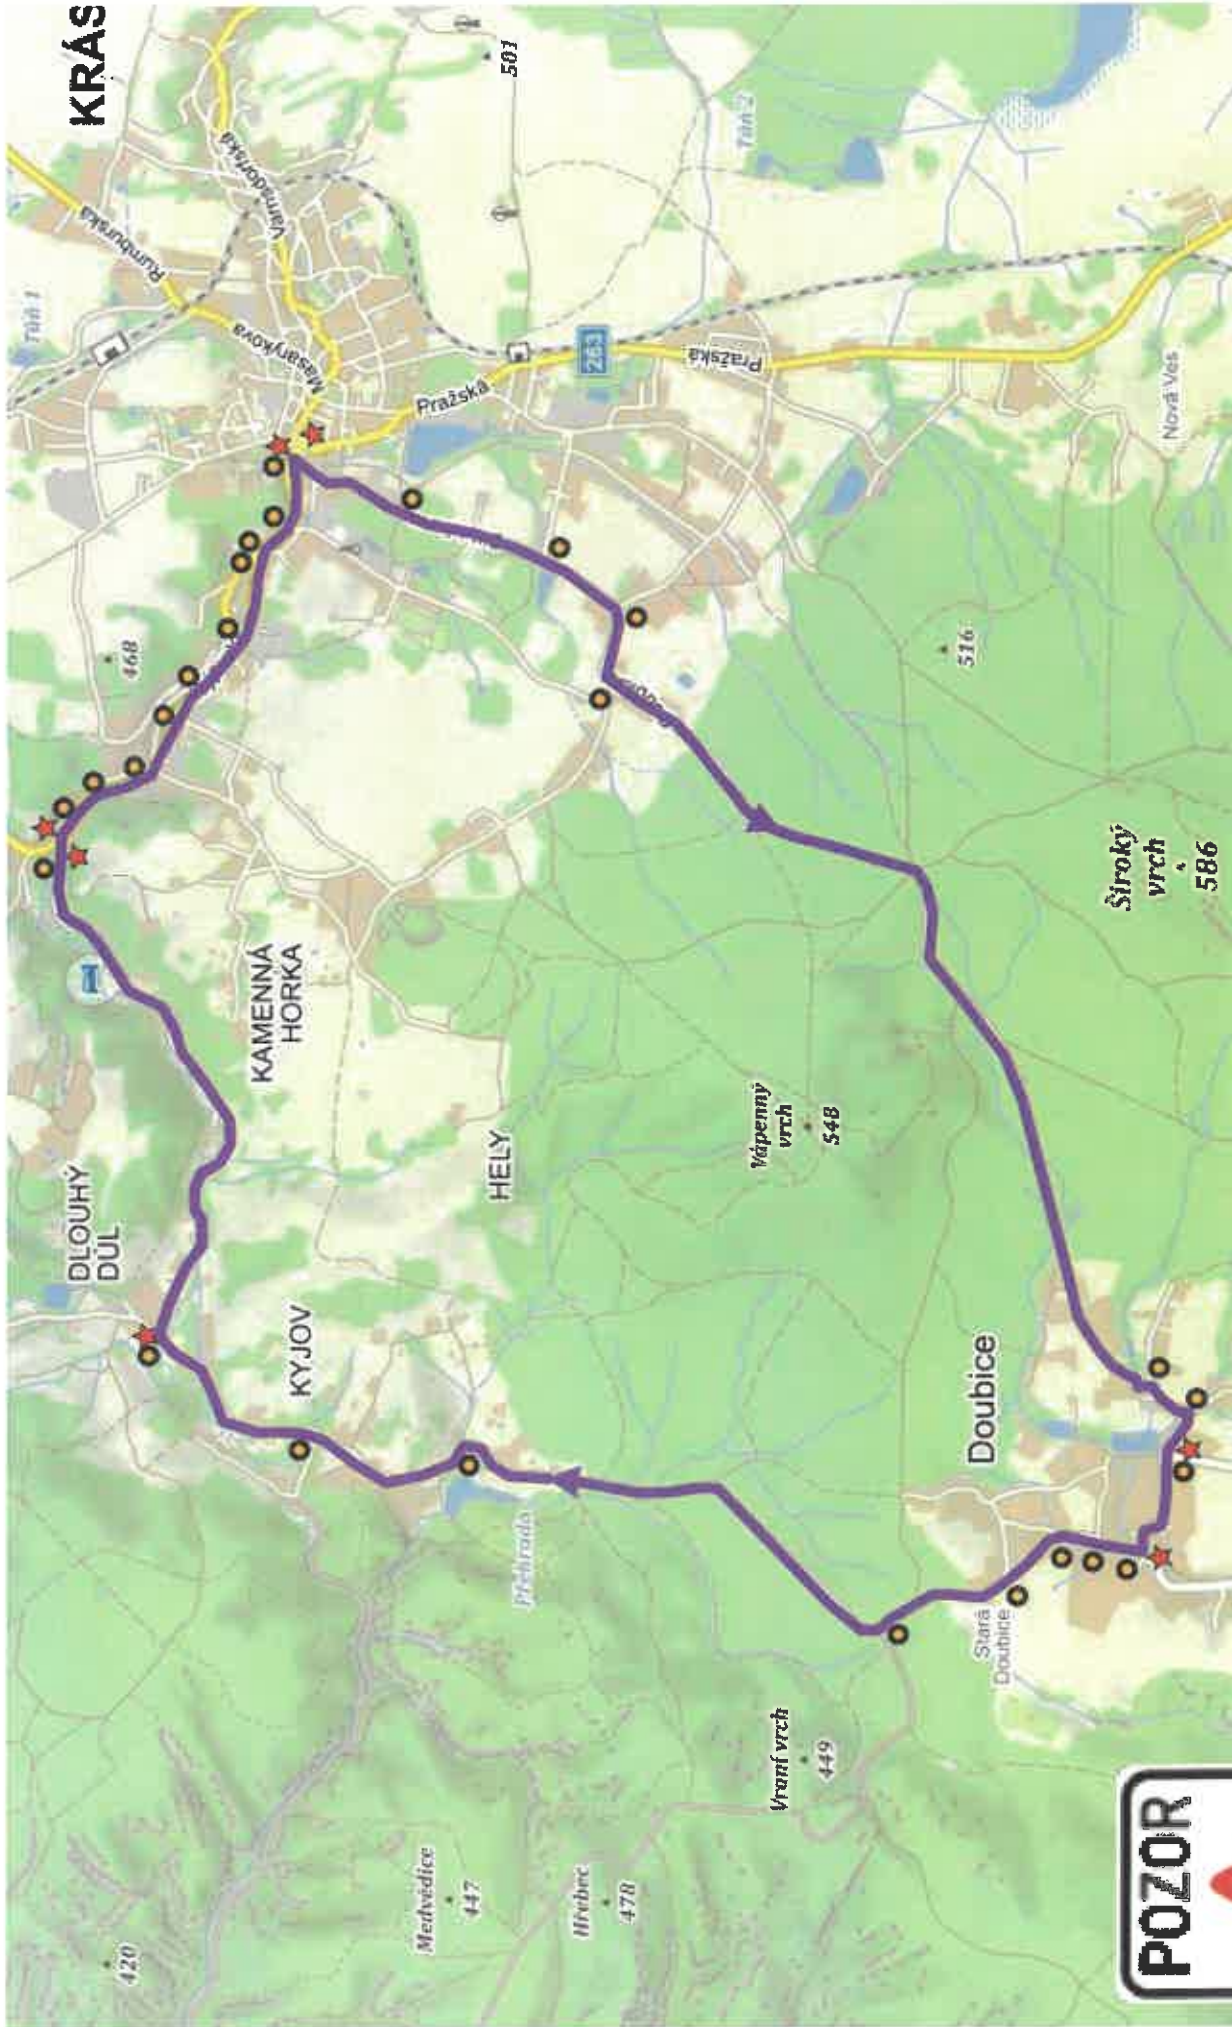

KRÁS

**DRÁDATELSKÁ
SLUŽBA**

24.04.2023 12:44:04

Ing. et Ing. Jan Čiha

Digitálně podepsal:

Ing. et Ing. Jan Čiha

CYKLIS
POLICE ČESKÉ REPUBLIKY

ZÁVĚ


25.5.2023

16.00 – 20.00 hod

MĚSTSKÝ ÚŘAD Píseňka, 1-008
síniční správní úřad
Tr. 9. května 1366/48 ☎ c.j. 010-030/2028/10-23/0504-2023
408 01 RUMBURK ZE DNE 2.5.2023

**CYKLISTICKÝ ZÁVOD
DOPRAVNÍ ZNAČENÍ
TOUR DE FEMININ 2023**

1 ETAPA 1

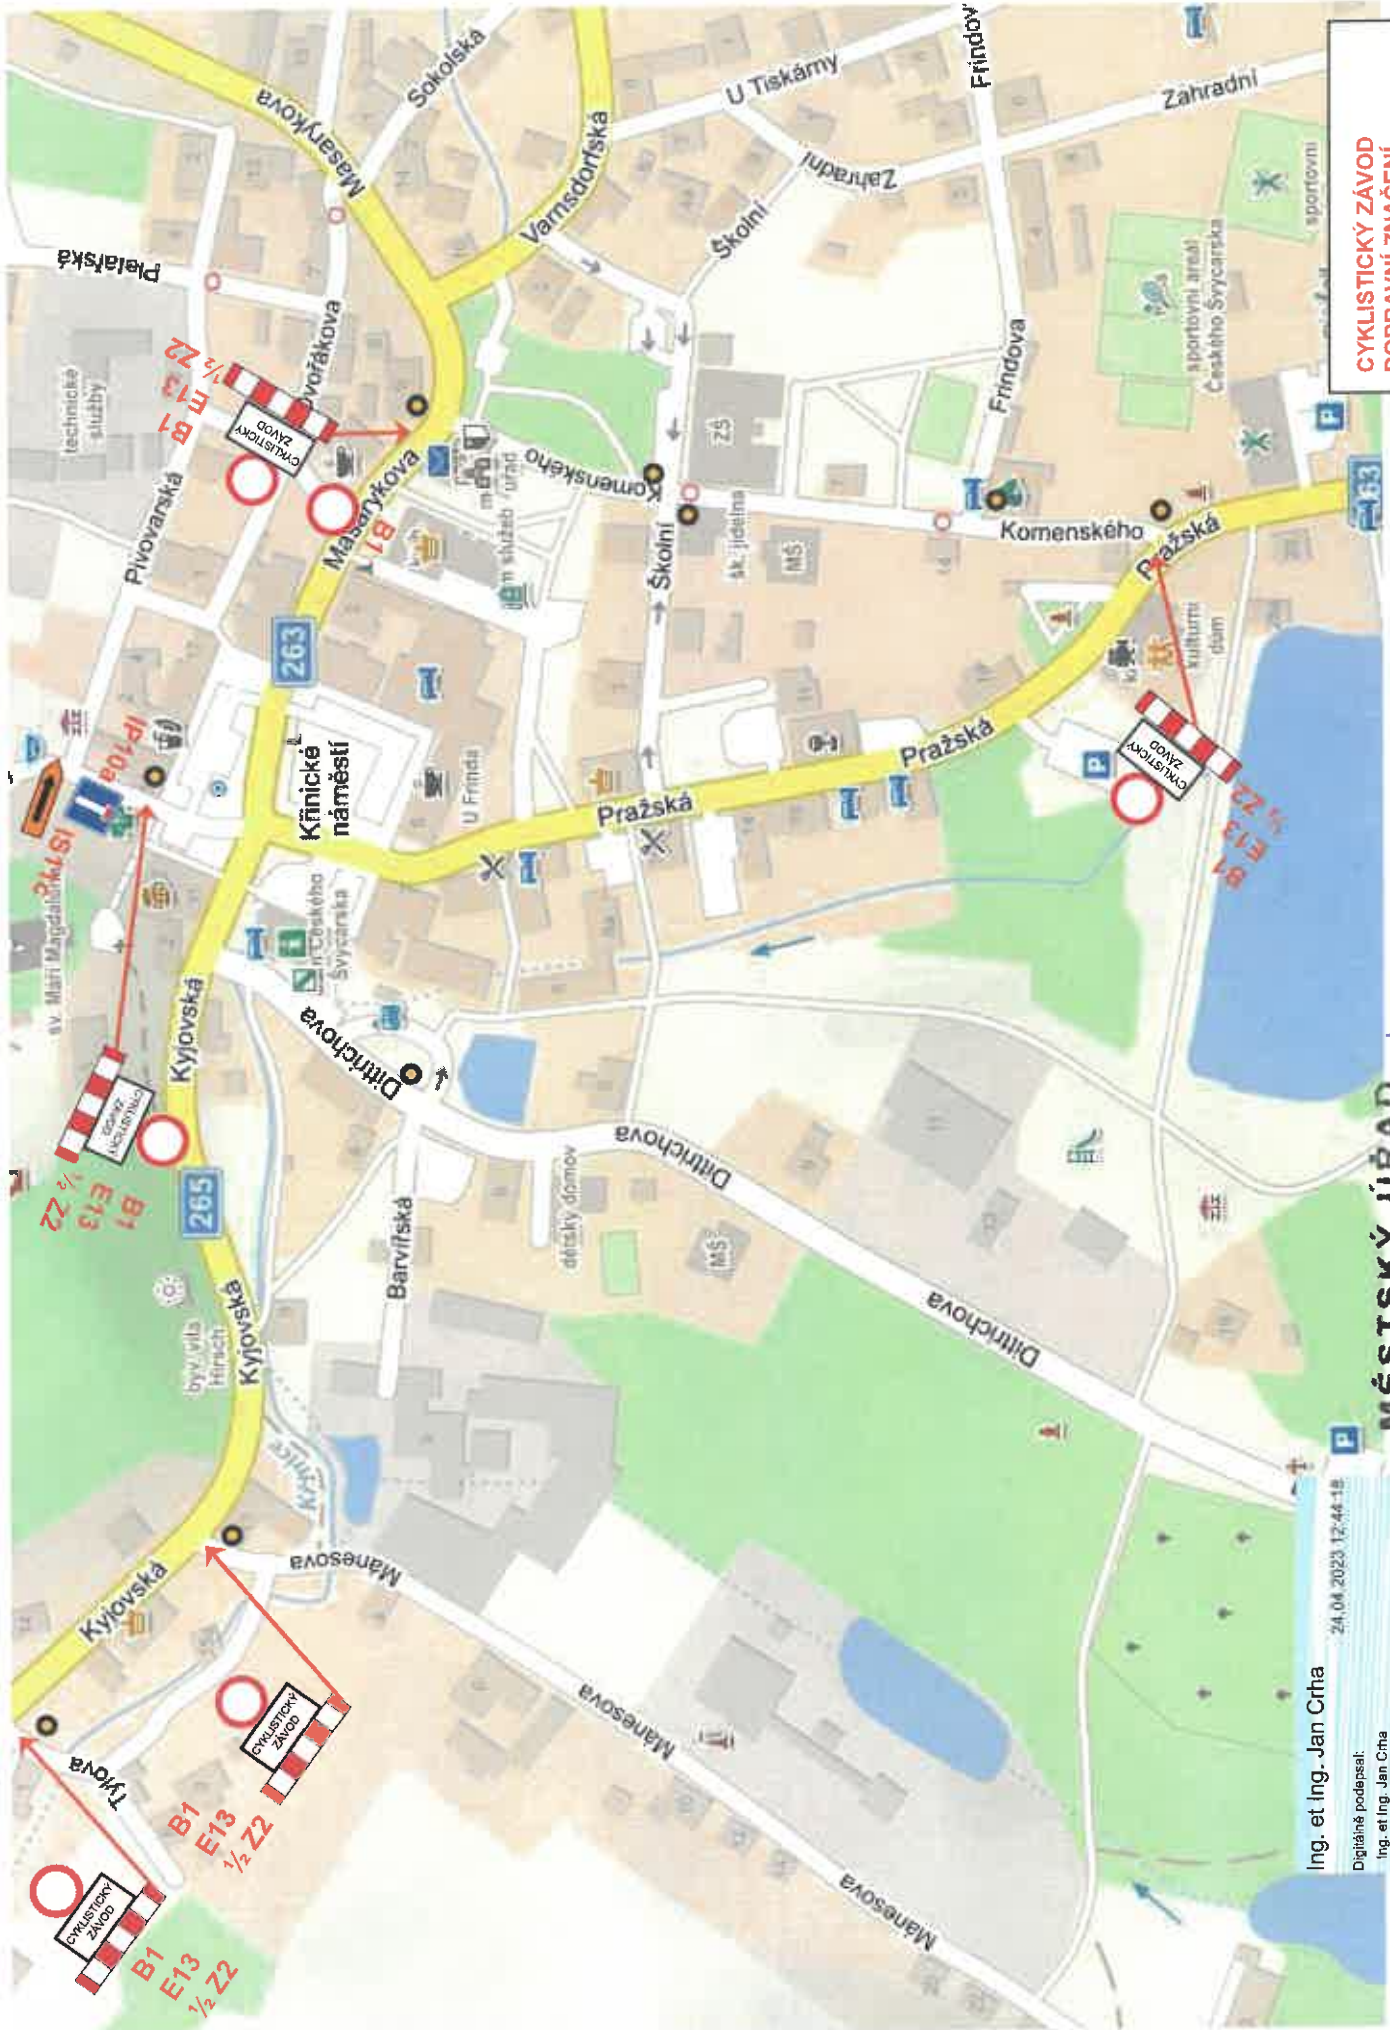

**CYKLISTICKÝ ZÁVOD
DOPRAVNÍ ZNAČENÍ
TOUR DE FEMININ 2023
1 ETAPA 2**


*č.j. OSV-SSU/120810-23/1504-2023/1011
ZE DNE 2.5.2023*

MĚSTSKÝ ÚŘAD
sílniční správní úřad
Tl. 9. května 1366/48
408 01 RUMBURK

24.04.2023 12:44:15

Ing. et Ing. Jan Črha
Digitálně podepsal:
Ing. et Ing. Jan Črha
POLICIE ČESKÉ REPUBLIKY

**POŘADA
SLUŽBA**

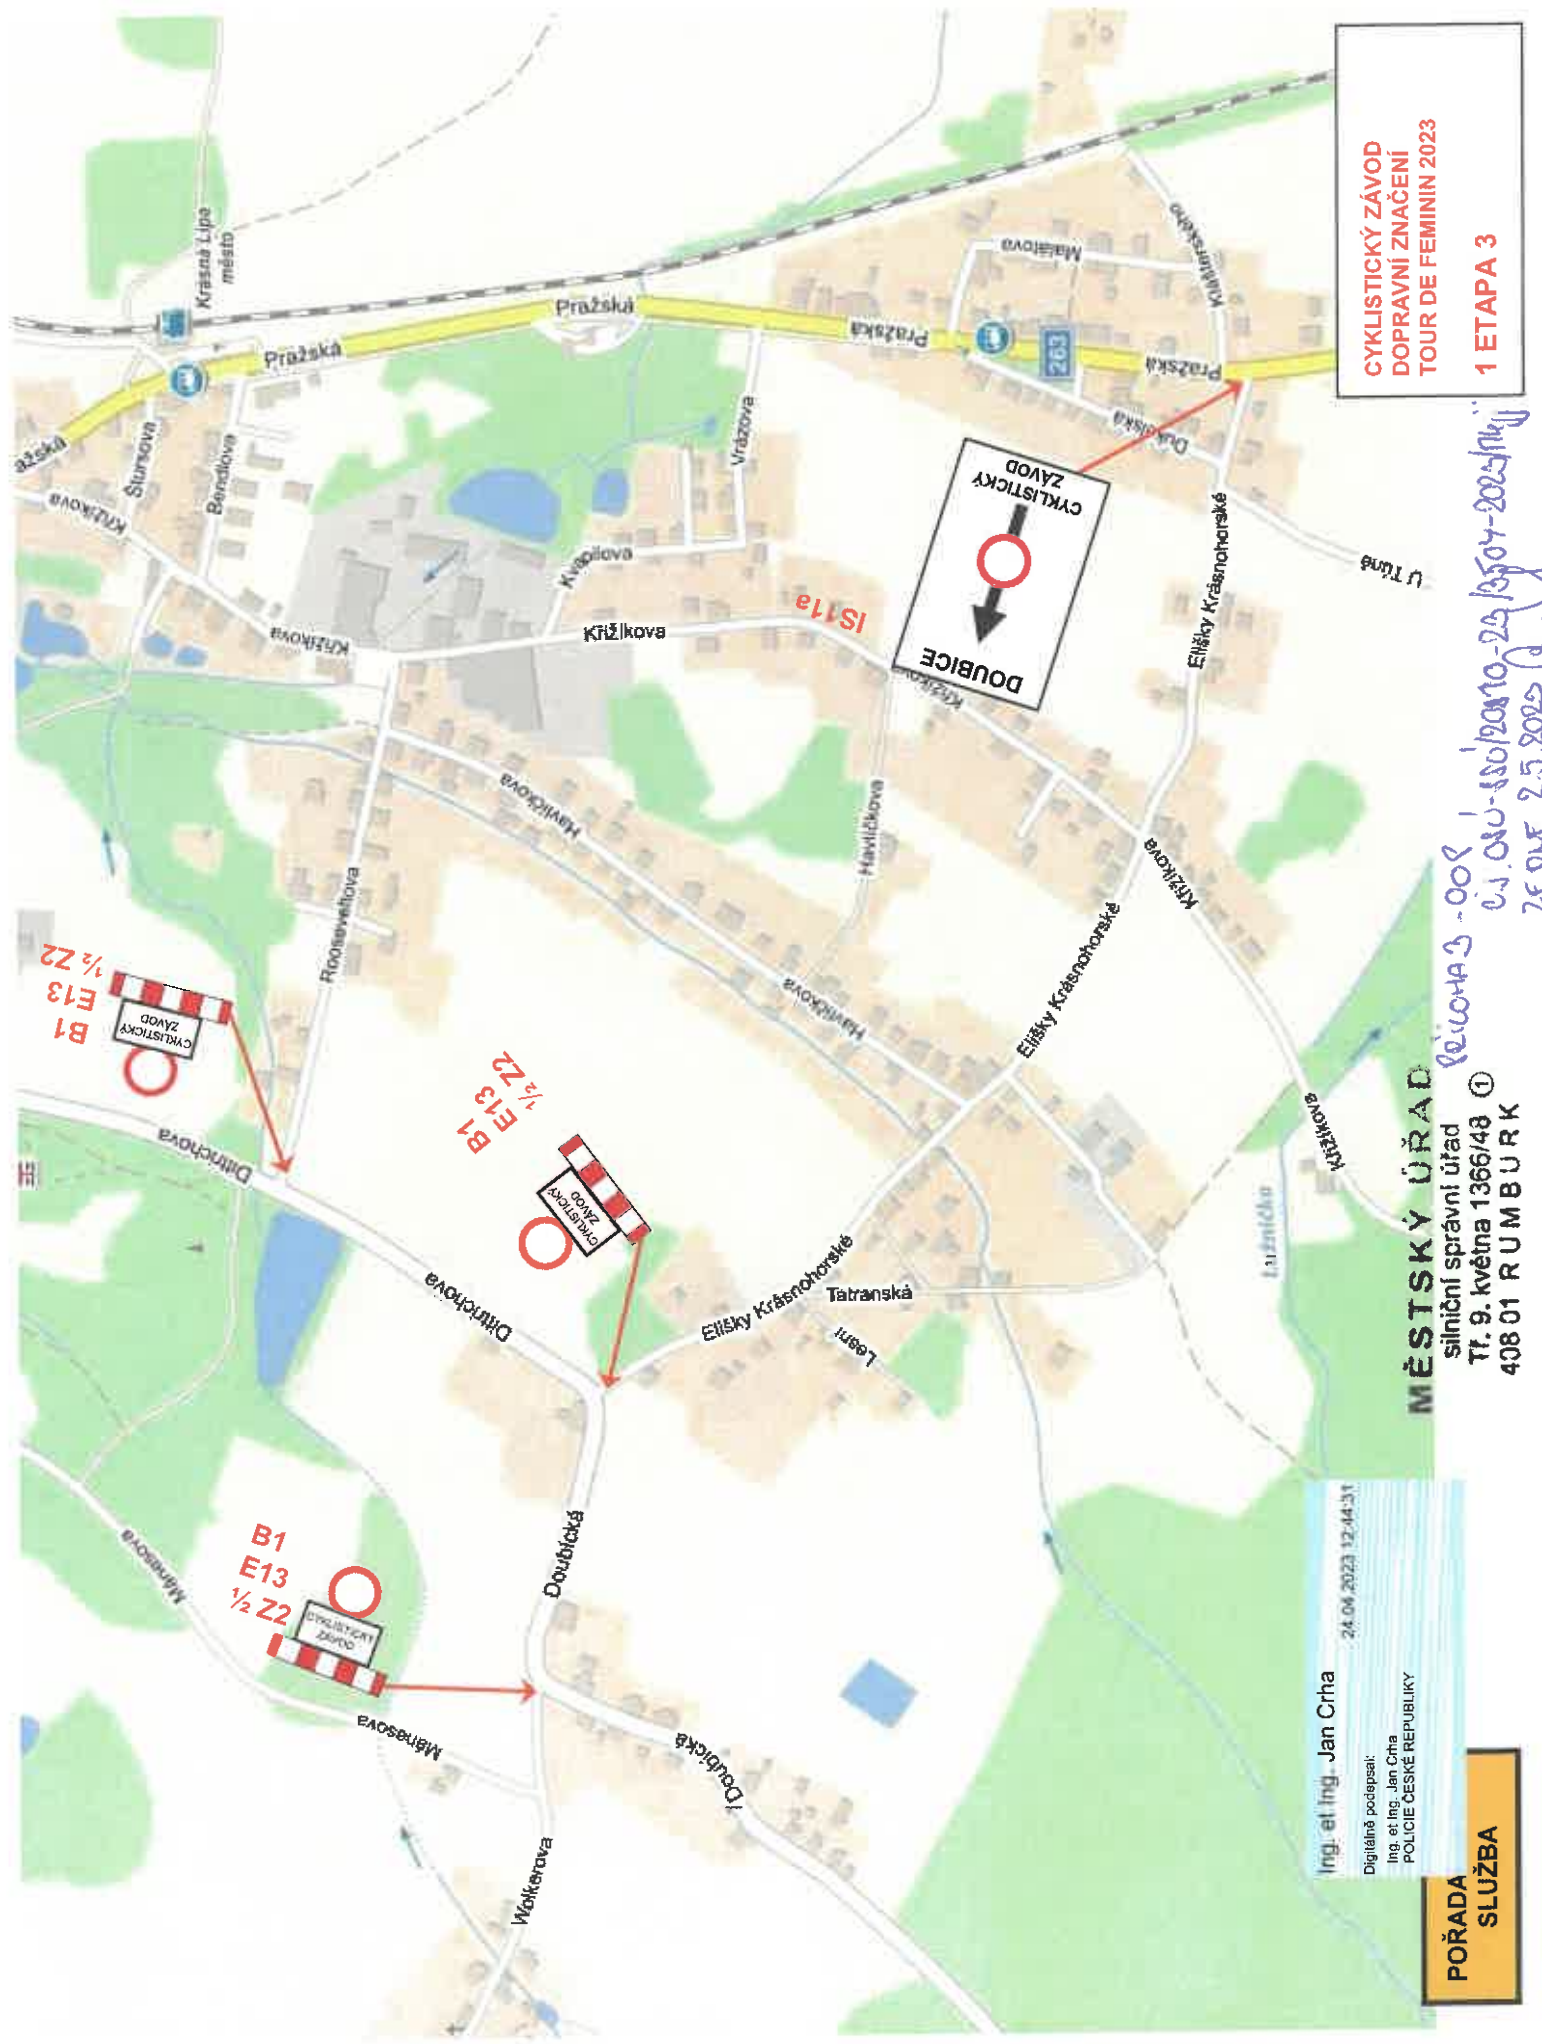

**CYKLISTICKÝ ZÁVOD
DOPRAVNÍ ZNAČENÍ
TOUR DE FEMININ 2023
1 ETAPA 3**


MĚSTSKÝ ÚŘAD
silniční správní úřad
Tr. 9. května 1366/48
408 01 RUMBURK

*PELICHÁČ - 008
EJ. 08J-180/2010-24 13504-2024/11
ZE DNE 2.5.2025*

Ing. et Ing. Jan Črha
Digitálně podepsal:
Ing. et Ing. Jan Črha
POLICIE ČESKÉ REPUBLIKY

24.04.2023 12:44:31

**POŘADA
SLUŽBA**

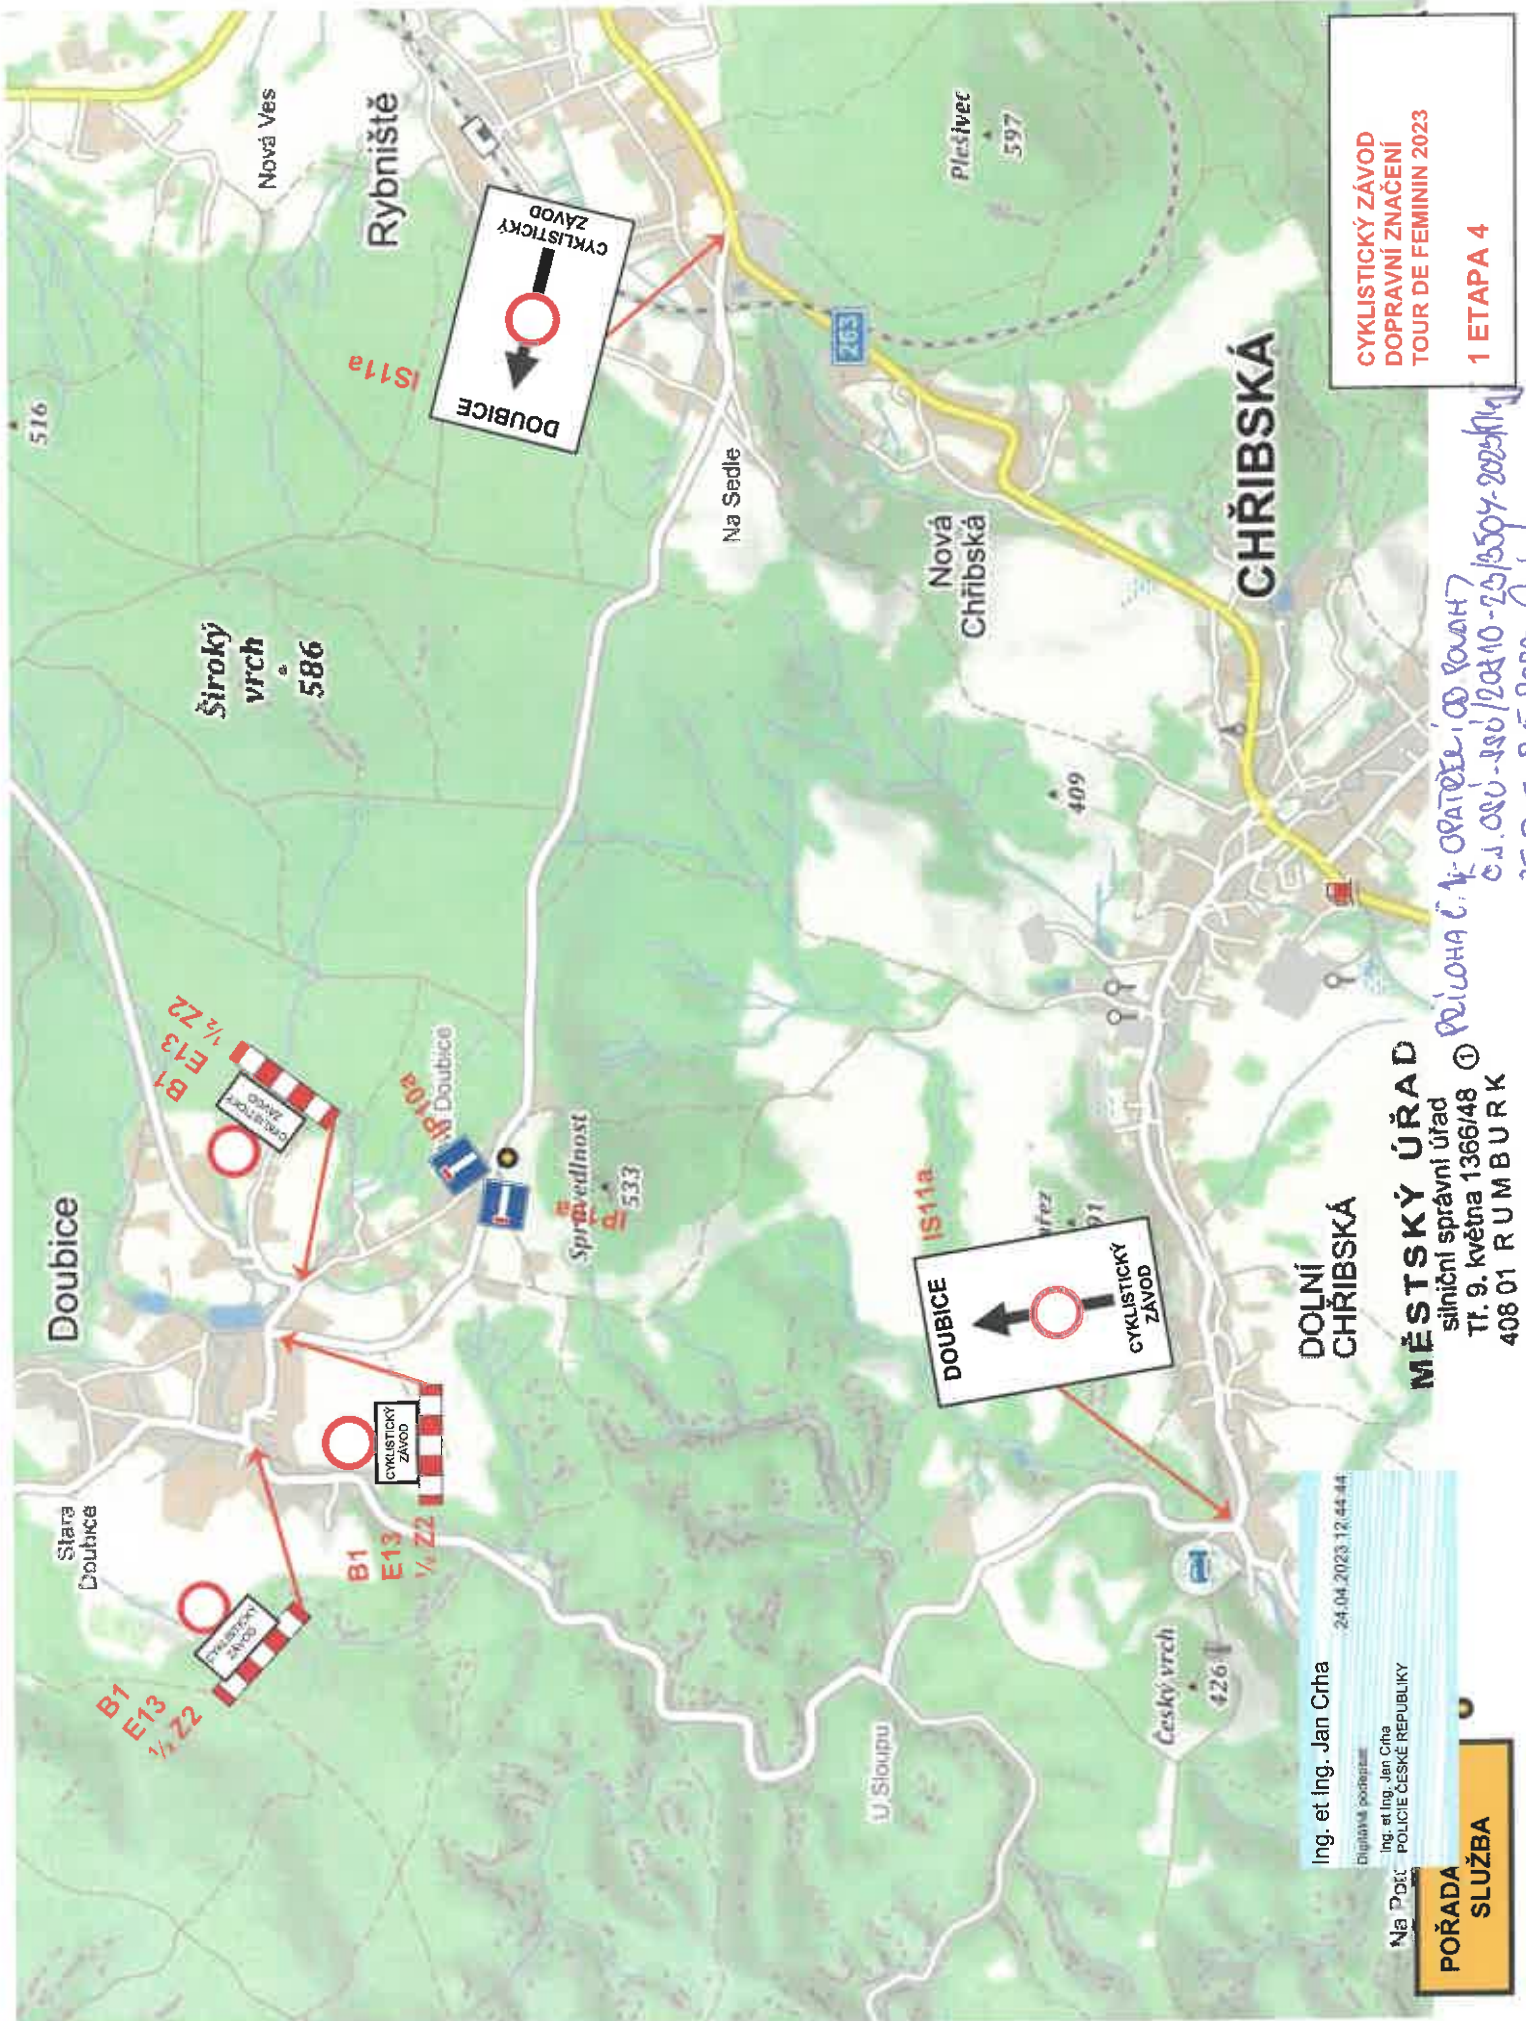


**CYKLISTICKÝ ZÁVOD
DOPRAVNÍ ZNAČENÍ
TOUR DE FEMININ 2023
1 ETAPA 4**

*POLOHA Č. 1 - OPATEL I OD ROVNAH7
Č.J. OSU - 196 / 20210 - 25 / 15094 - 2023 / 19
ZF DNE 2.5.2023 ALJ*

MĚSTSKÝ ÚŘAD
síniční správní úřad
Tl. 9. května 1366/48
408 01 RUMBURK

Ing. et Ing. Jan Črha
24.04.2023 12:44:44
Digitální podpis
Ing. et Ing. Jan Črha
POLICE ČESKÉ REPUBLIKY

**POŘADA
SLUŽBA**

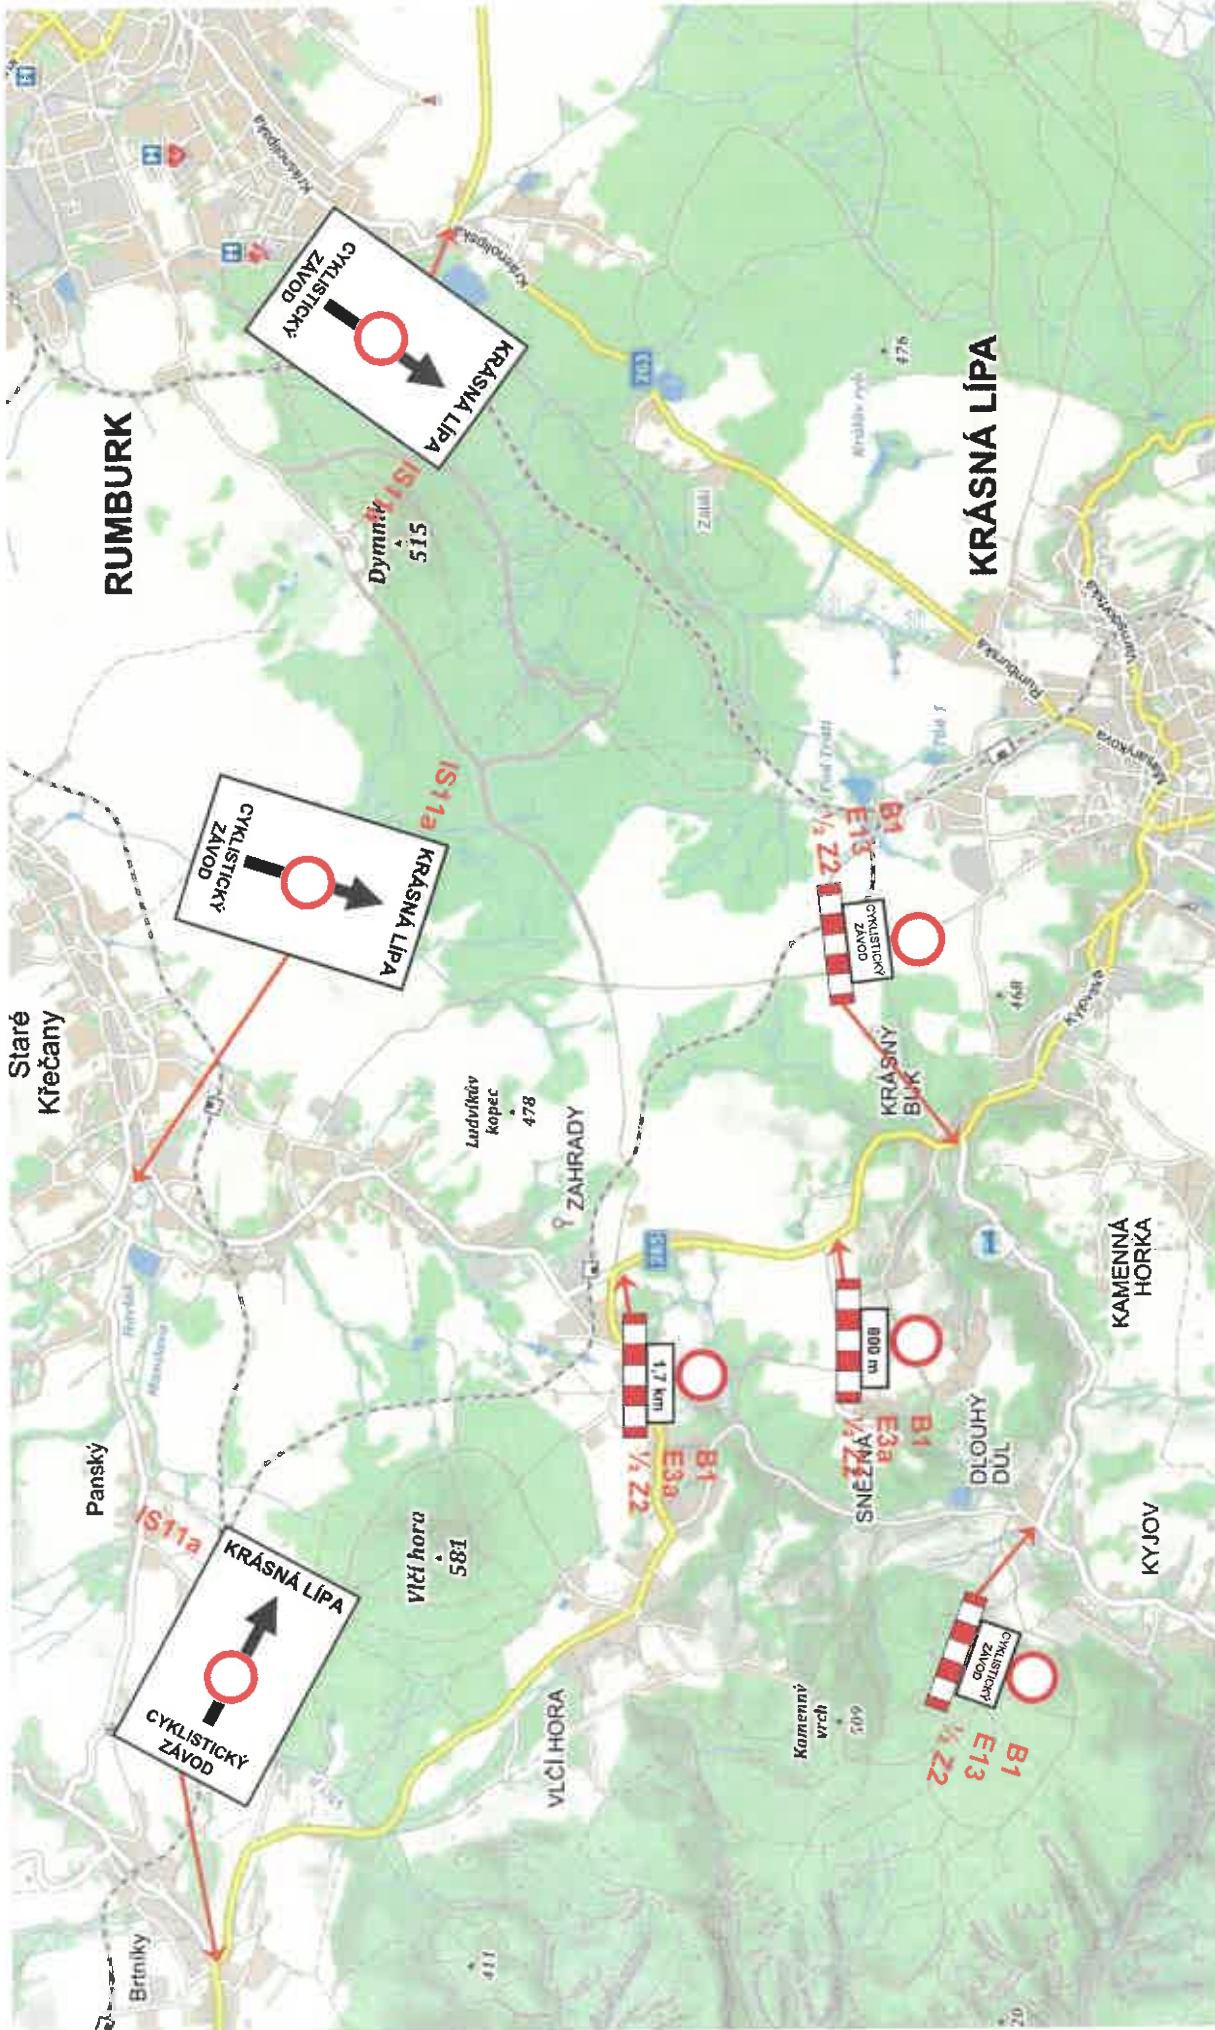

Ing. et Ing. Jan Črha
 Digitálně podepsal:
 Ing. et Ing. Jan Črha
 PÓLICE ČESKÉ REPUBLIKY


24.04.2023 12:44:55

**POŘADA
 SLUŽBA**

MĚSTSKÝ ÚŘAD
 silniční správní úřad
 Tř. 9. května 1366/48
 408 01 RUMBURK

ŘEŠILOHA C.5
008
č.j. 086-886/2023/10-29/2504-2023/01/11
ZE DNE 2.5.2023 *RU*

**CYKLISTICKÝ ZÁVOD
 DOPRAVNÍ ZNAČENÍ
 TOUR DE FEMININ 2023
 1 ETAPA 5**

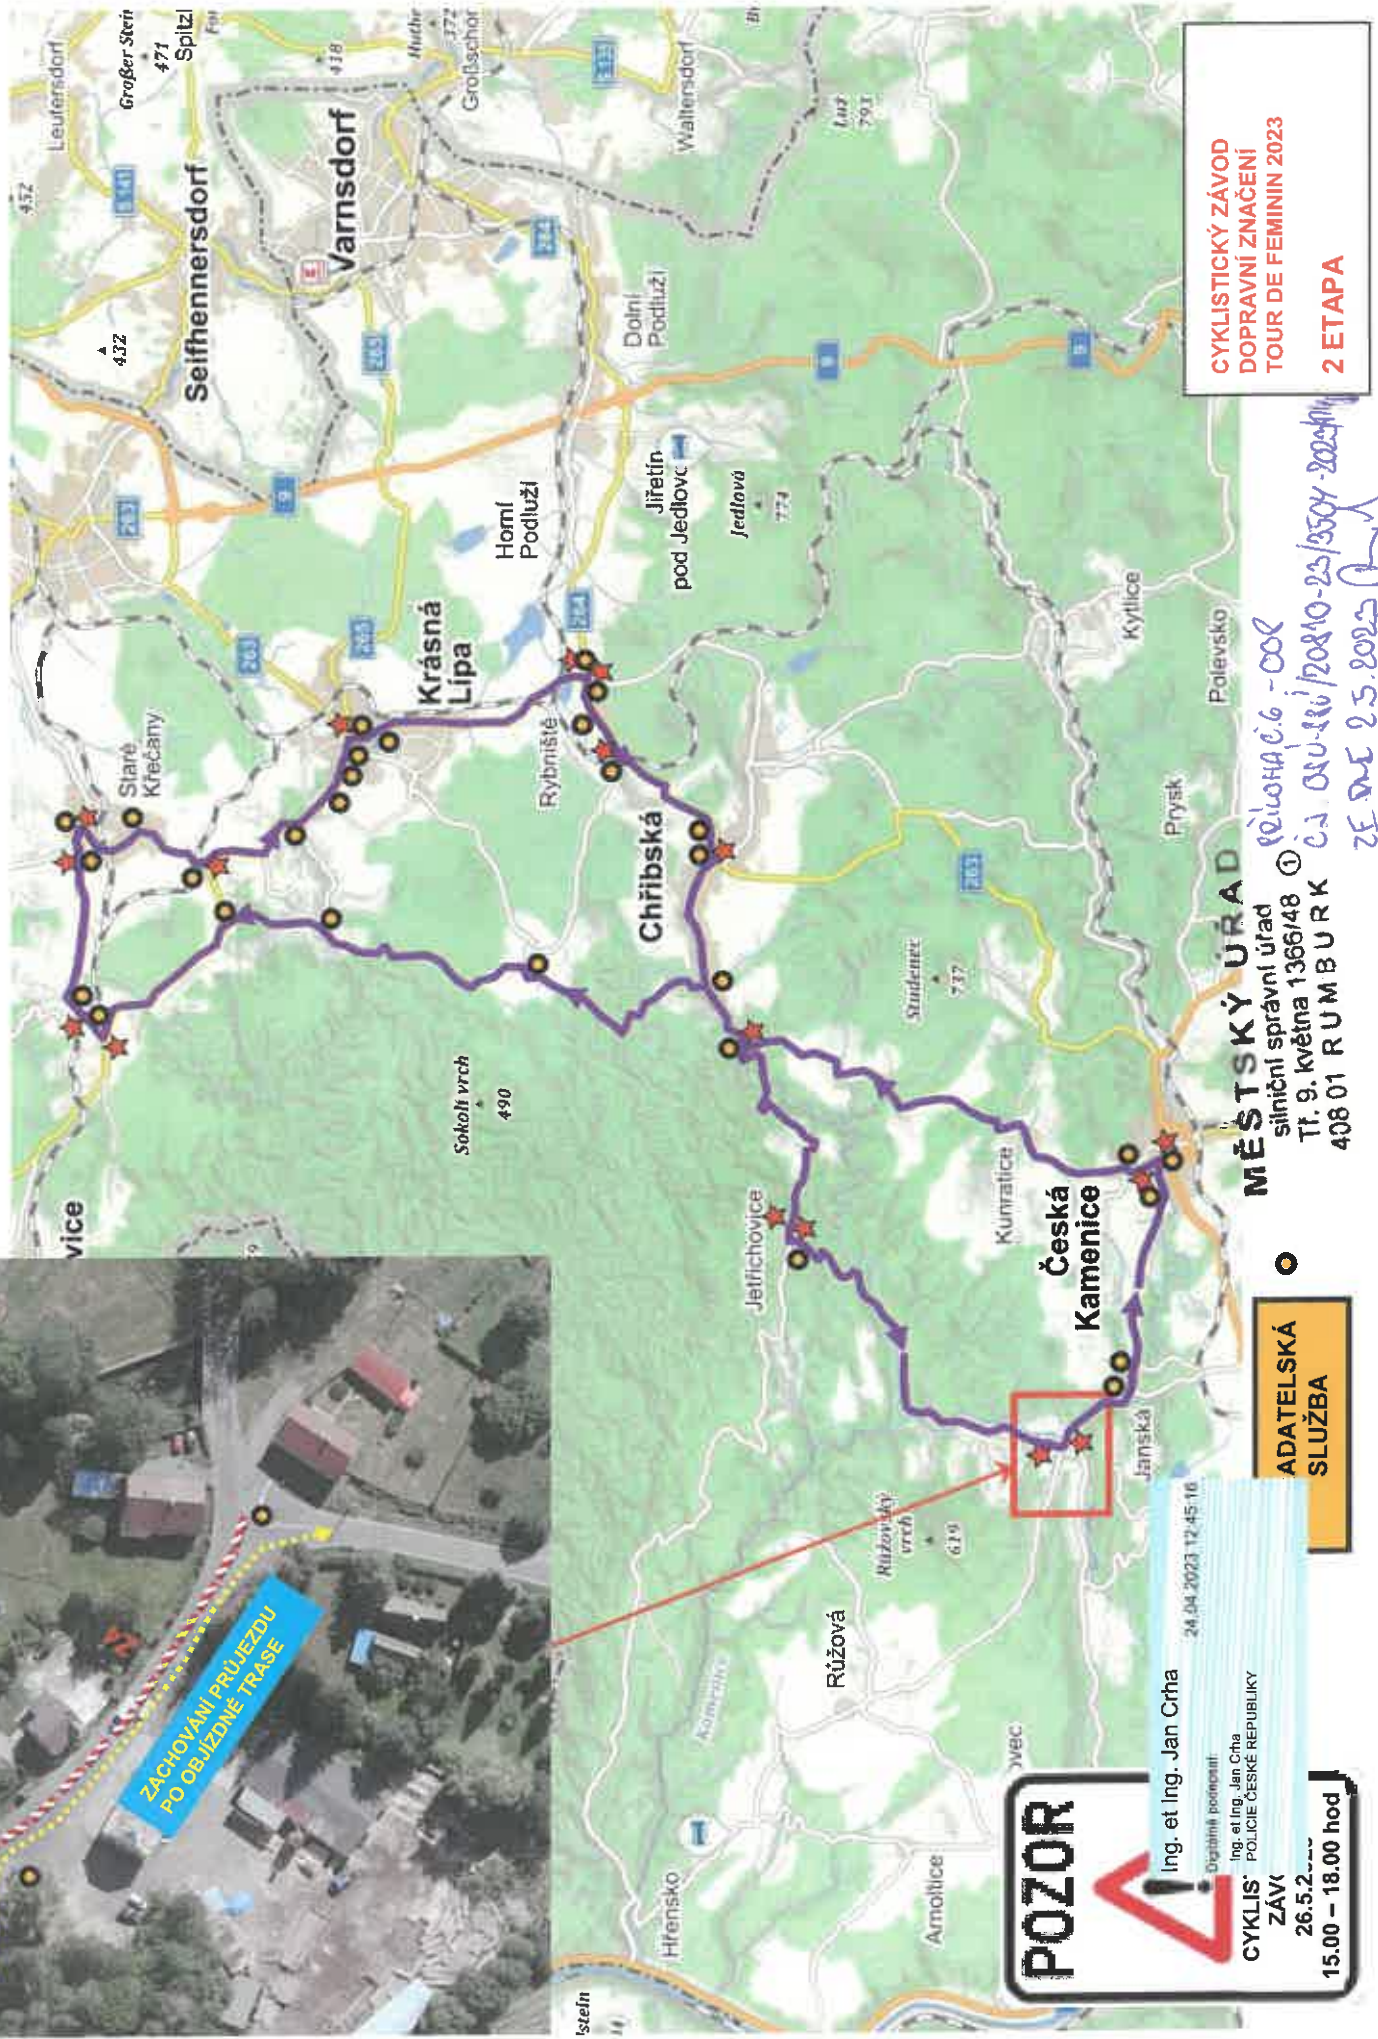

**CYKLISTICKÝ ZÁVOD
DOPRAVNÍ ZNAČENÍ
TOUR DE FEMININ 2023
2 ETAPA**

MĚSTSKÝ ÚŘAD
silniční správní úřad
Tř. 9. května 1366/48
408 01 RUMBURK

*PRÍLOHA č. 6 - 008
ČJ OSU-86/20810-23/5504-2023/M
ZE DNE 25. 8. 2023*

**ADATELSKÁ
SLUŽBA**

POZOR
Ing. et Ing. Jan Črha
Digitální pomník
Ing. et Ing. Jan Črha
CYKLIS
ZÁVOD
26.5.2023
15.00 - 18.00 hod

24.04.2023 12:45:16

B1
E13
1/2 Z2

VLČÍ HORA
CYKLISTICKÝ ZÁVOD

POSUNUTÍ DLE
PRŮJEZDU
KŘÍŽOVATKOU

Zahrady
a Rumburka



IP22
OSADIT
S PŘEDSTIHEM
7 DNŮ



IP22
OSADIT
S PŘEDSTIHEM
7 DNŮ

B1
E13
1/2 Z2
POSUNUTÍ DLE
PRŮJEZDU
KŘÍŽOVATKOU

DLOUHÝ DŮL
CYKLISTICKÝ ZÁVOD

KRÁSNÝ BUK

CYKLISTICKÝ ZÁVOD
DOPRAVNÍ ZNAČENÍ
TOUR DE FEMININ 2023
2 ETAPA 3


Č.j. CRÚ-186/20210-23/3504-2023/1141
ZE DNE 25. 2023

MĚSTSKÝ ÚŘAD
silniční správní úřad
Tř. 9. května 1366/48
408 01 RUMBURK

Ing. et Ing. Jan Črha
Digitálně podepsal:
Ing. et Ing. Jan Črha
POLICIE ČESKÉ REPUBLIKY

POŘADA
SLUŽBA

24.04.2023 12:45:43

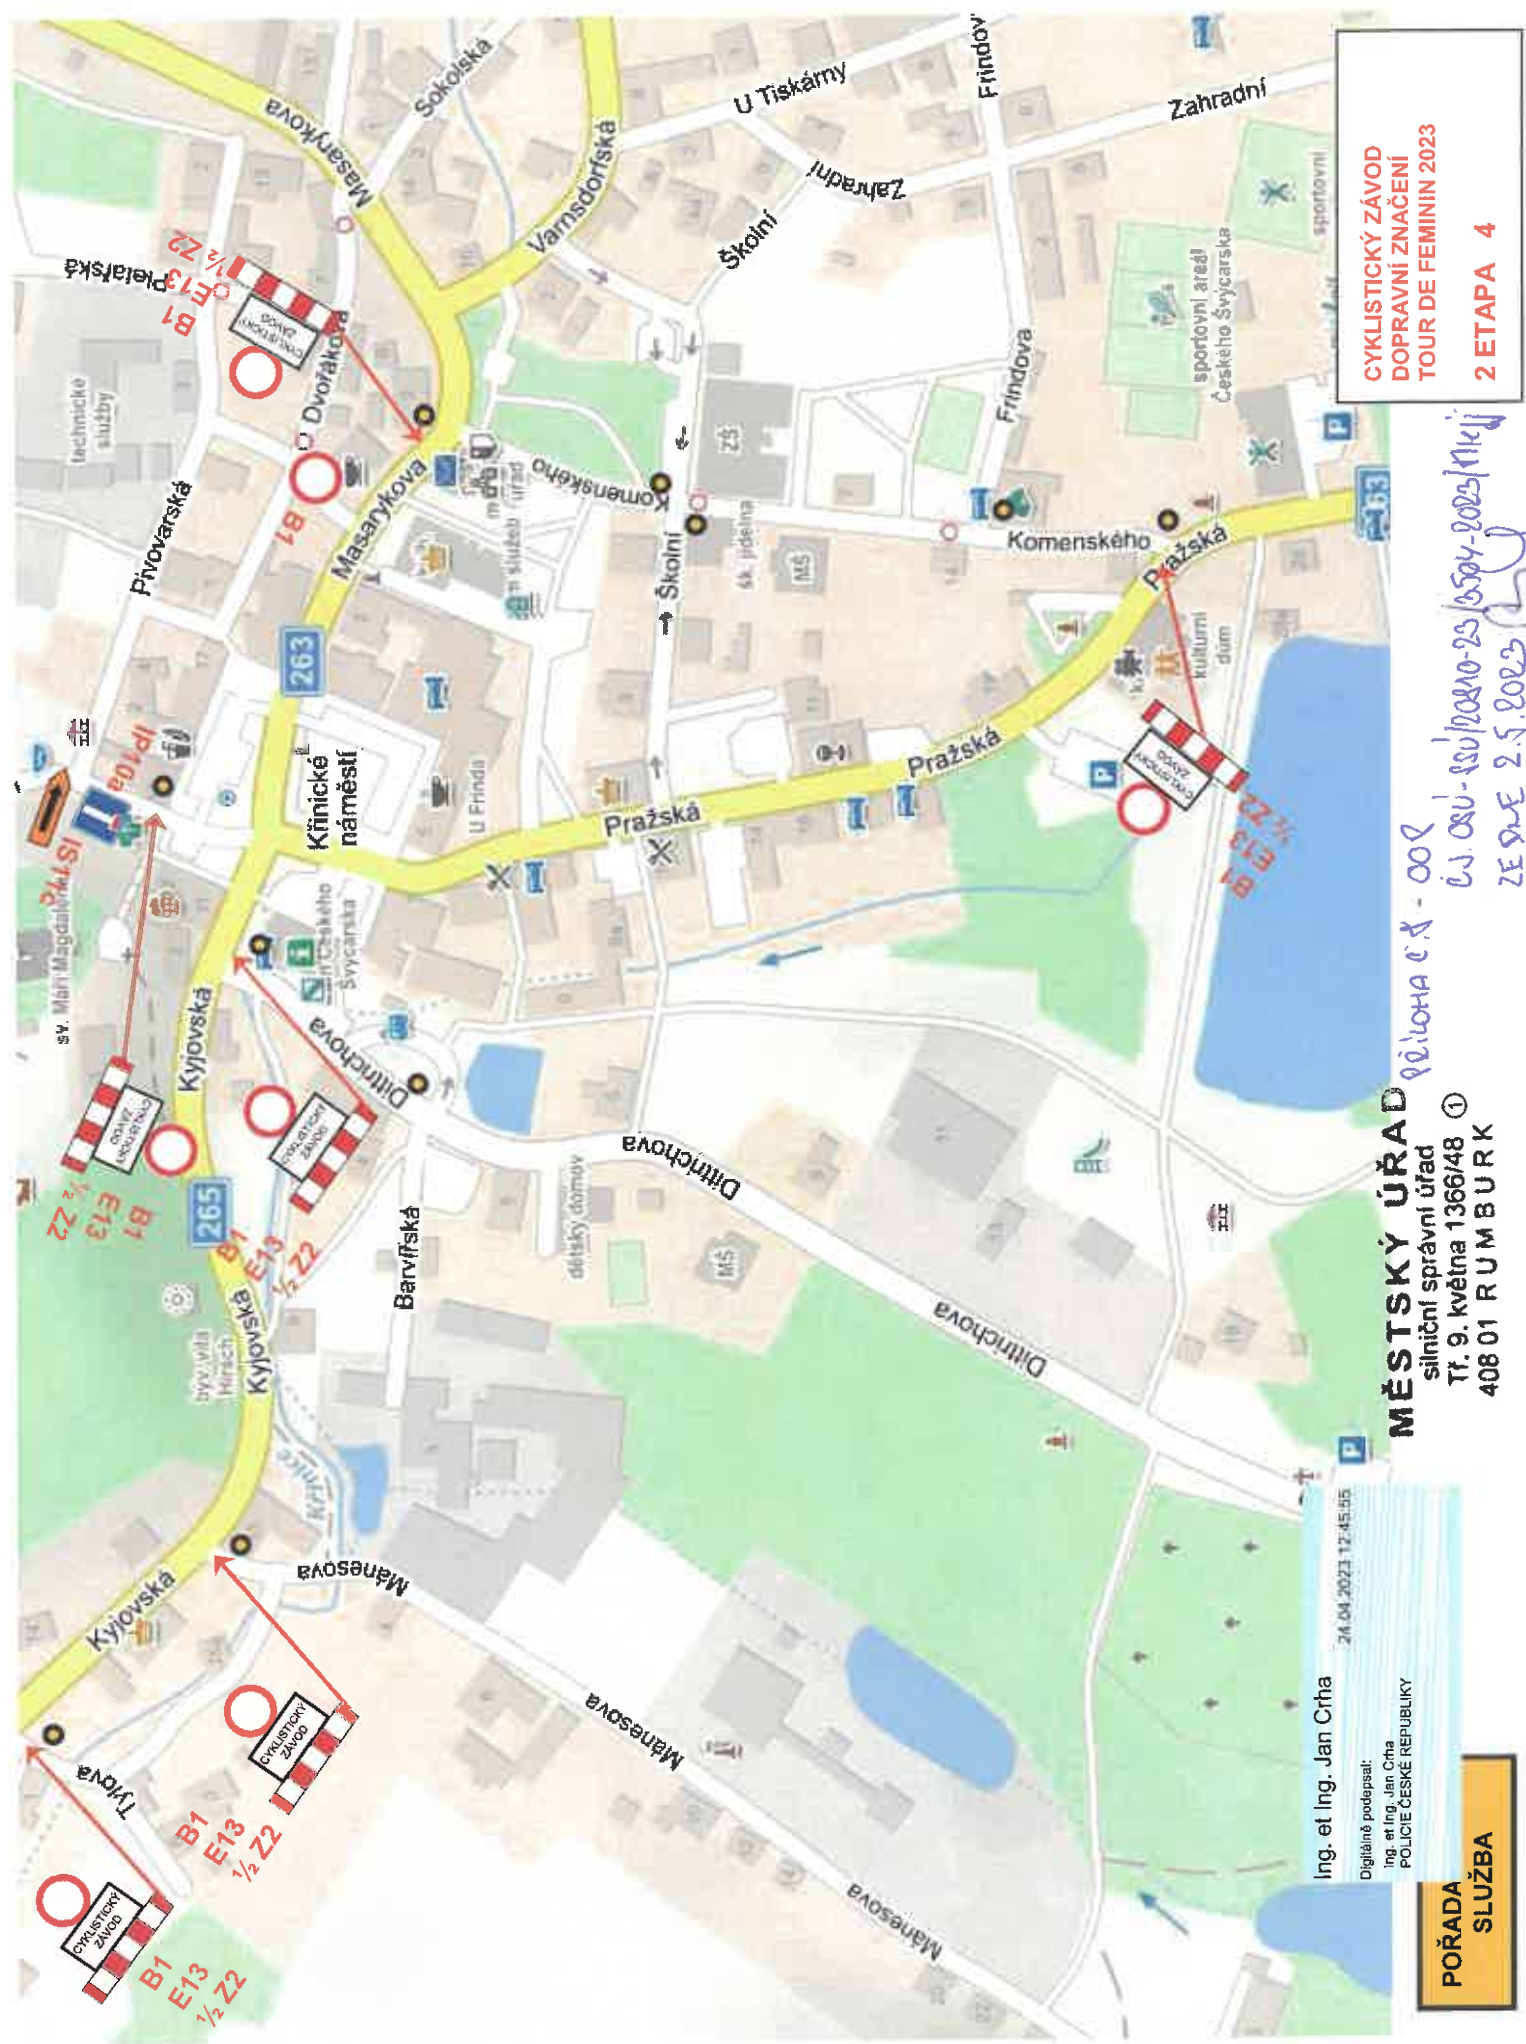

**CYKLISTICKÝ ZÁVOD
DOPRAVNÍ ZNAČENÍ
TOUR DE FEMININ 2023
2 ETAPA 4**


*98. ulice c. d. - 007
c. j. os. - ss. 12.08.10-25.05.04-2023 (nej)
ZE DNE 2.5.2023 (LJ)*

MĚSTSKÝ ÚŘAD
silniční správní úřad
Tř. 9. května 1366/48
408 01 RUMBURK

Ing. et Ing. Jan Črha
Digitálně podepsal:
Ing. et Ing. Jan Črha
POLICIE ČESKÉ REPUBLIKY

**POŘADA
SLUŽBA**

24.04.2023 12:45:05

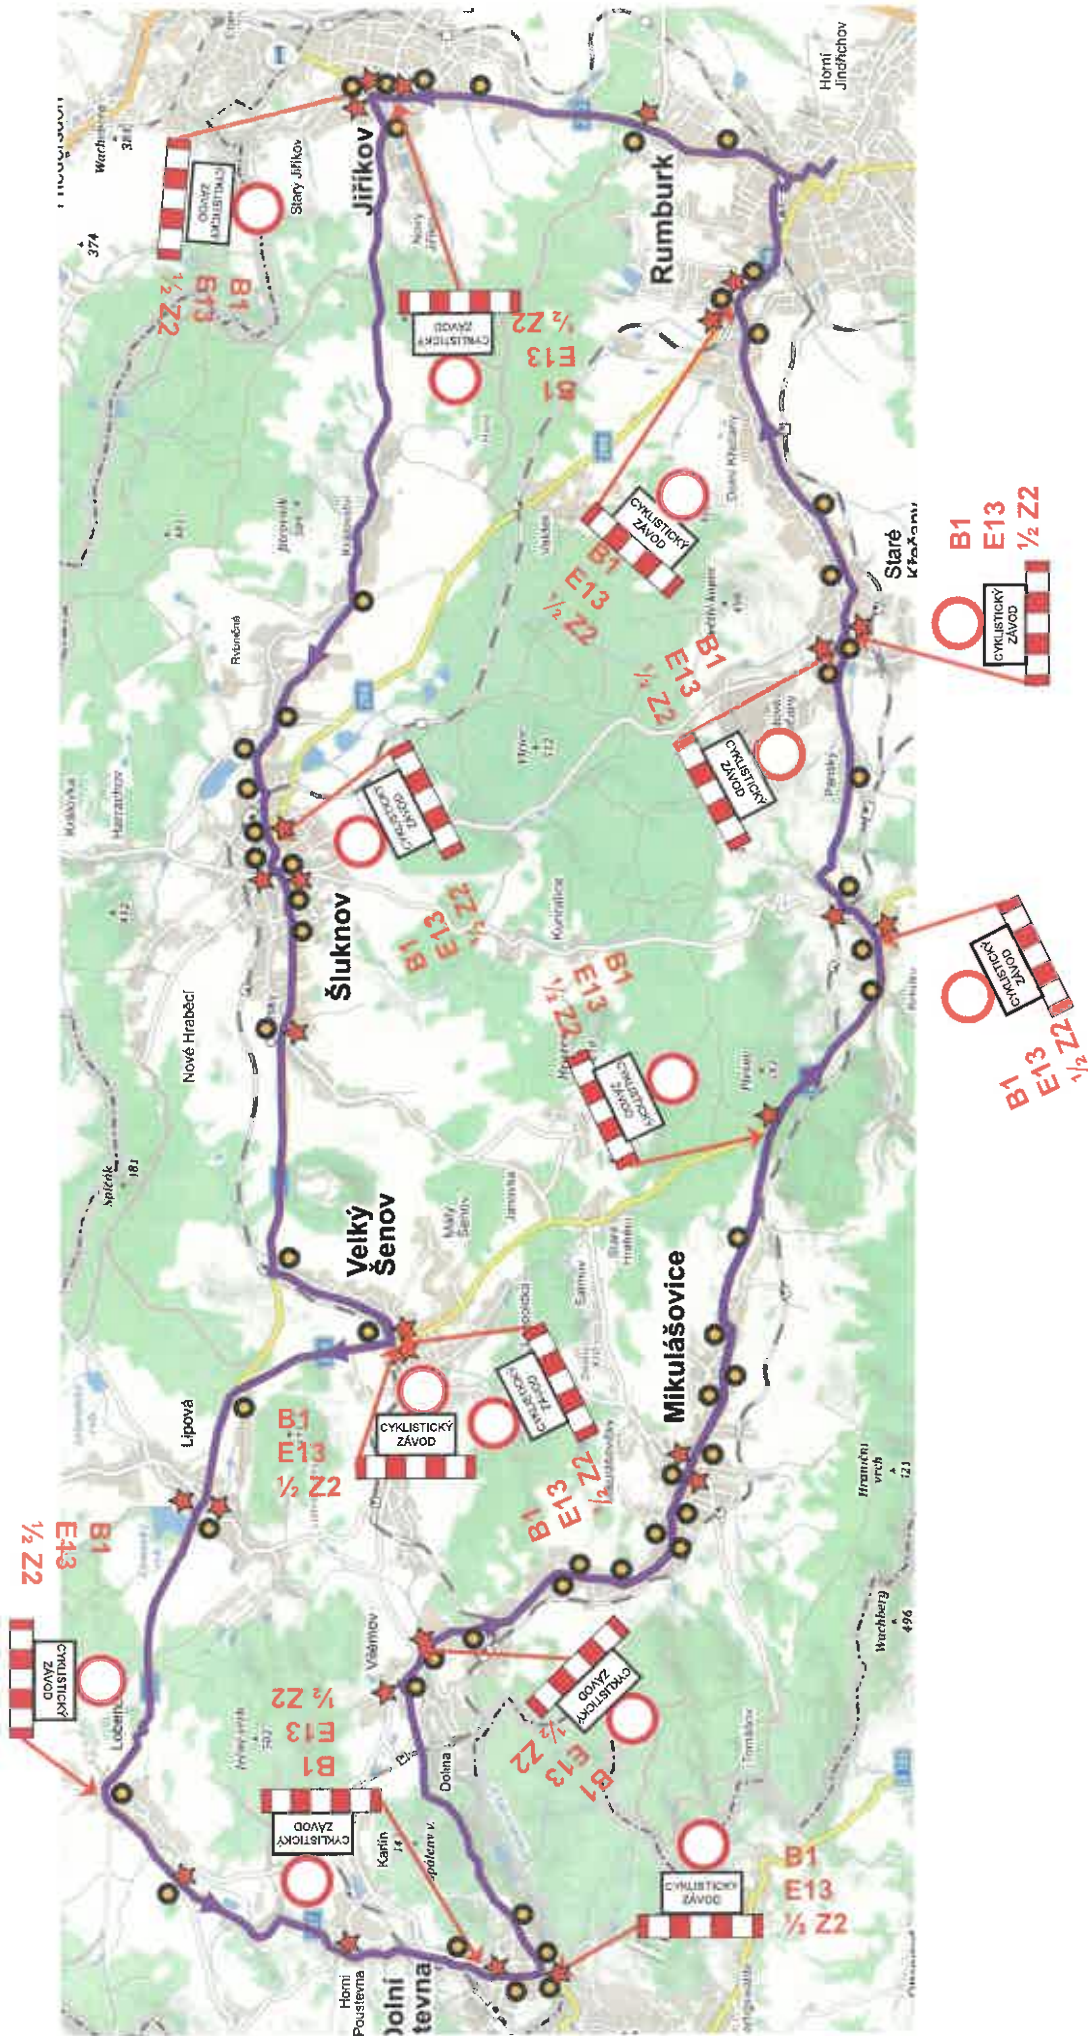

**CYKLISTICKÝ ZÁVOD
DOPRAVNÍ ZNAČENÍ
TOUR DE FEMININ 2023
3 ETAPA 1**

*č. 020-830/208102
15007-2023/1011
ZE DNE 25.2023 R. U.*


MĚSTSKÝ ÚŘAD
silniční správní úřad
Tl. 9. května 1366/48
408 01 RUMBURK

**ADATELSKÁ
SLUŽBA**

POZOR

Ing. et Ing. Jan Črha
24.04.2023 12:46:09
Digitálně podepsal:
Ing. et Ing. Jan Črha
CYKLIS-
ZÁVOD
27.5.2...
15.00 – 19.00 hod

24.04.2023 12:46:09
Digitálně podepsal:
Ing. et Ing. Jan Črha
CYKLIS-
ZÁVOD
27.5.2...
15.00 – 19.00 hod

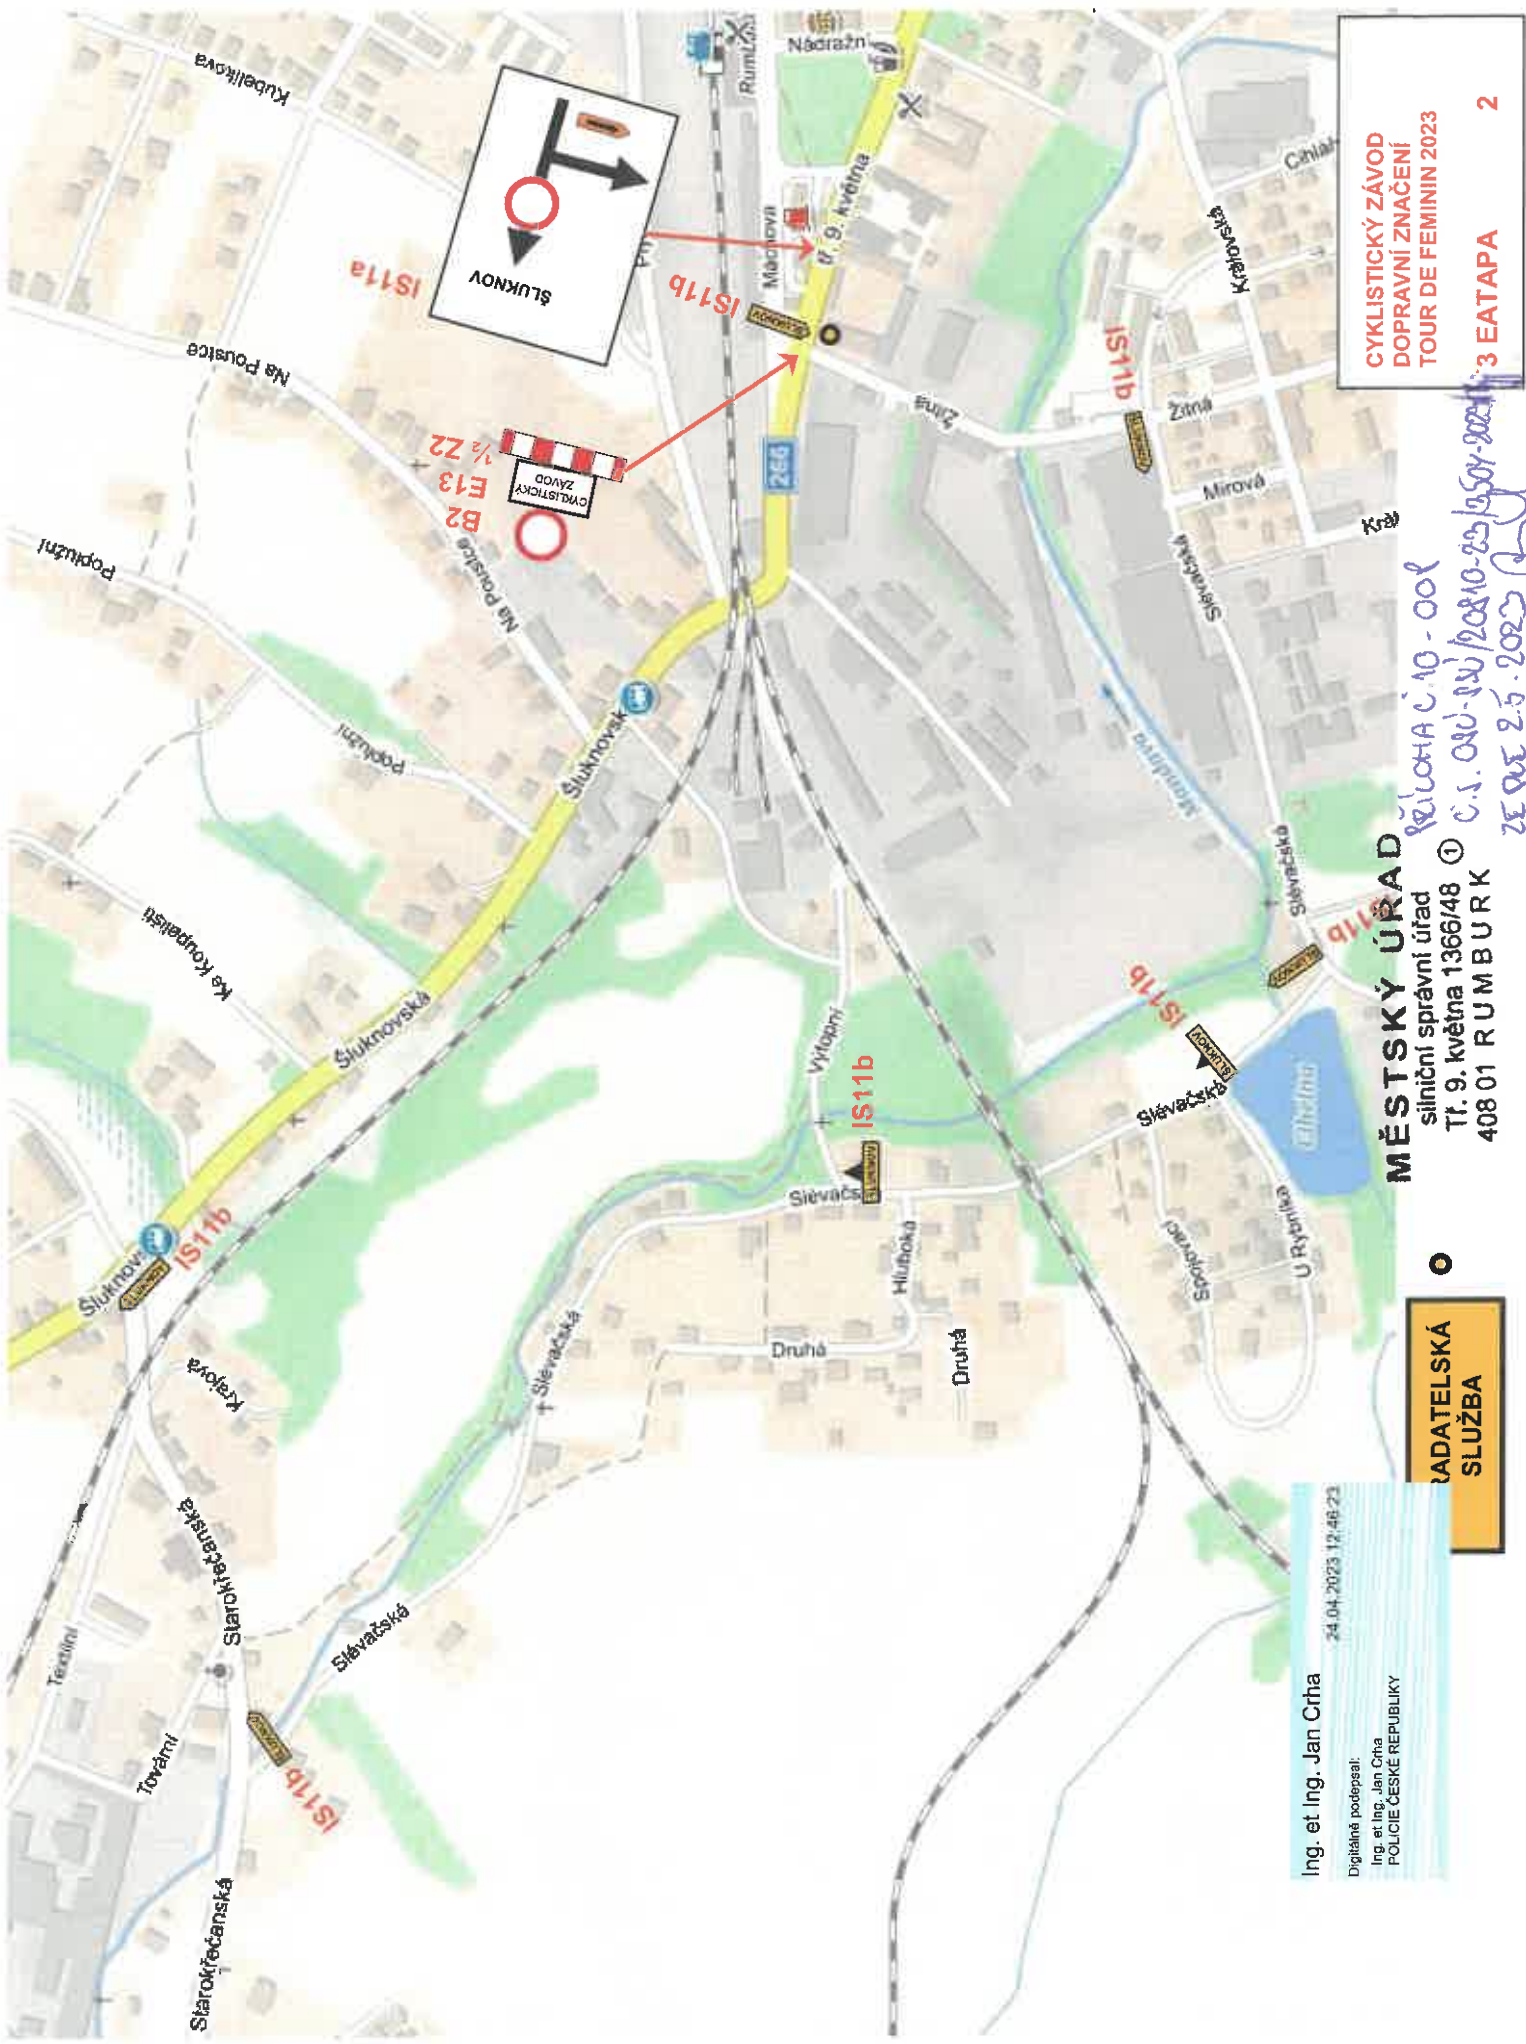

**CYKLISTICKÝ ZÁVOD
DOPRAVNÍ ZNAČENÍ
TOUR DE FEMININ 2023**


3. ETAPA 2

MĚSTSKÝ ÚŘAD
silniční správní úřad
Tr. 9. května 1366/48
408 01 RUMBURK

*ŘEŠENÁ Č. 10 - 008
Č. S. ORU - 18 / 20210-25 / 501-2021
ZE DNE 2.5.2023*

**RADELETSKÁ
SLUŽBA**

Ing. et Ing. Jan Črha
24.04.2023 12:46:23
Digitálně podepsal:
Ing. et Ing. Jan Črha
POLICIE ČESKÉ REPUBLIKY

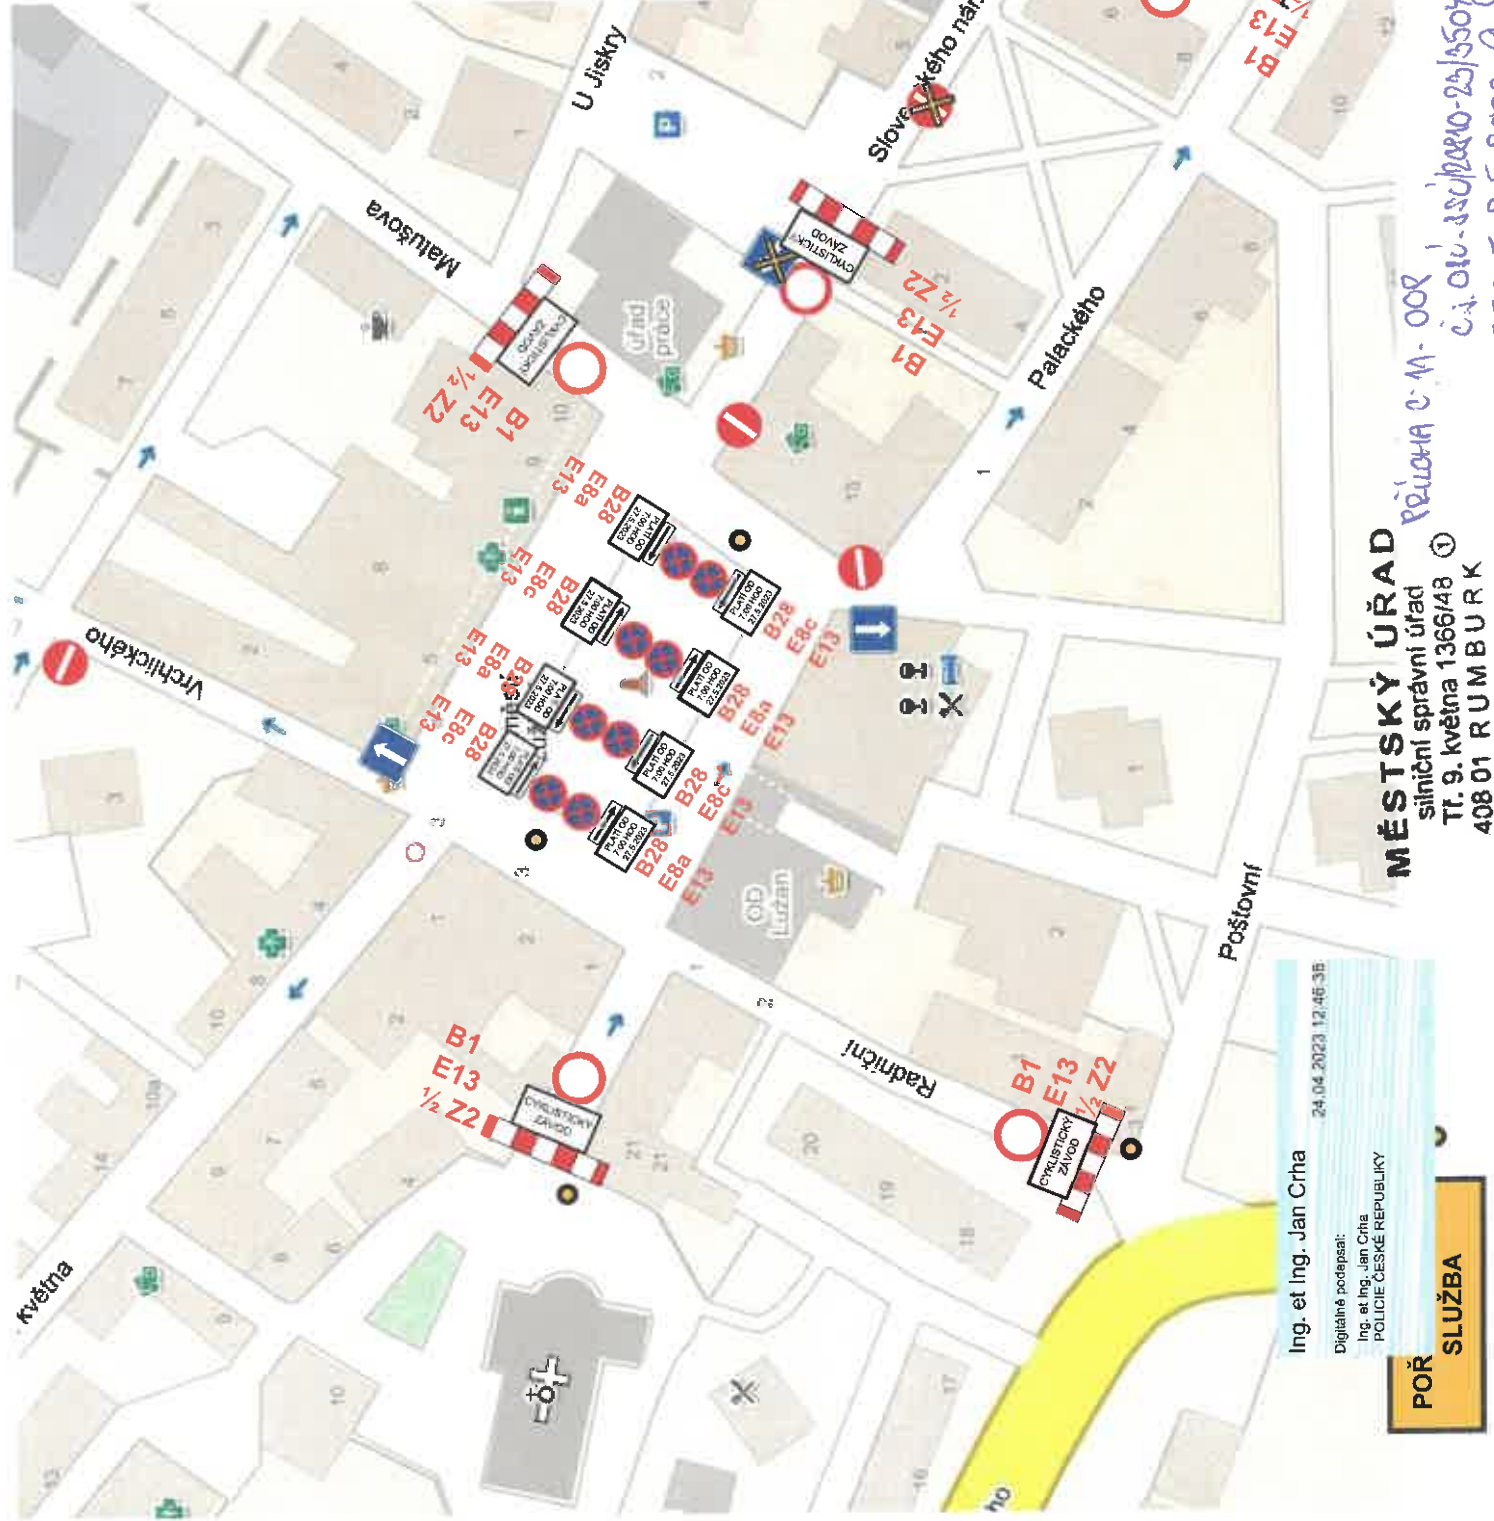

CYKLISTICKÝ ZÁVOD
DOPRAVNÍ ZNAČENÍ
TOUR DE FEMININ 2023
3 ETAPA 3

ŘEŠENÍ C-11-008
č. j. 016-150/2023-025/1111
ZE DNE 2.5.2023 (A-1)

MĚSTSKÝ ÚŘAD
silniční správní úřad
Tř. 9. května 1366/48
408 01 RUMBURK

Ing. et Ing. Jan Črha
Digitálně podepsal:
Ing. et Ing. Jan Črha
POLICIE ČESKÉ REPUBLIKY
24.04.2023 12:46:38

POŘ SLUŽBA

CYKLISTICKÝ ZÁVOD
DOPRAVNÍ ZNAČENÍ
TOUR DE FEMININ 2023

3. ETAPA 4

POŘADATELSKÁ
SLUŽBA

MĚSTSKÝ ÚŘAD
silniční správní úřad
Tr. 9. května 1366/48
406 01 RUMBURK
*přeloha č. 12.
č. j. 080-10/2023-02
1504-2023/1711
ZE DNE 2.5.2023*

24. 04. 2023 12:48:49

Ing. et Ing. Jan Črha



Digitálně podepsal:
Ing. et Ing. Jan Črha
POLICE ČESKÉ REPUBLIKY

POZOR



CYKLIST
ZÁVOD

27.5.2023
15.00 – 19.00 hod

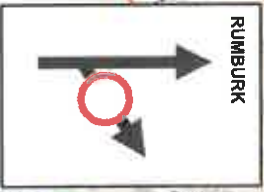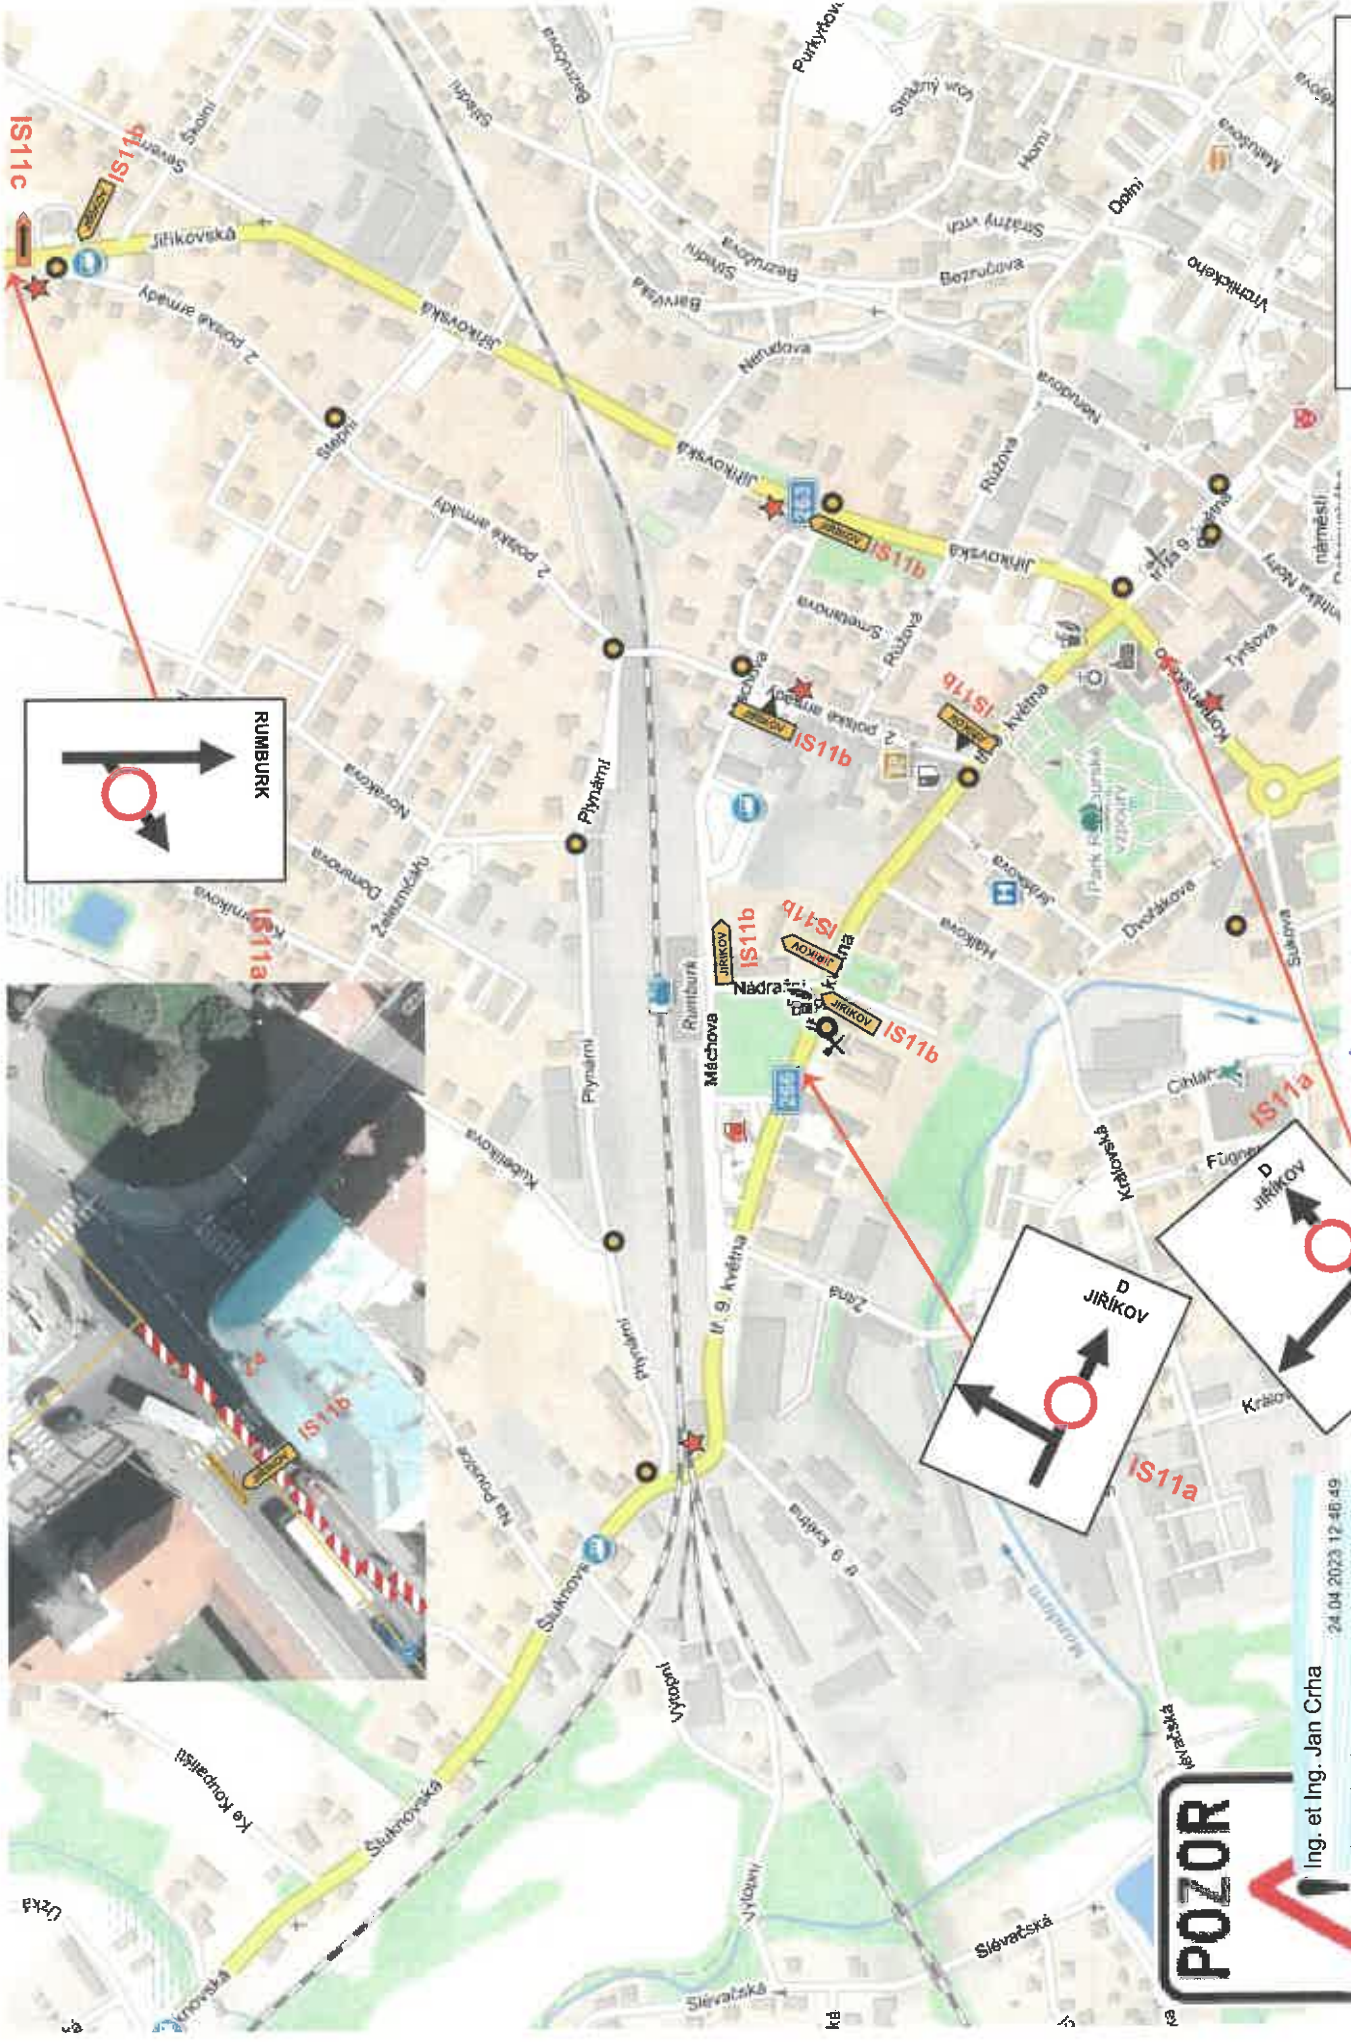

RUMBURK



MĚSTSKÝ ÚŘAD
 silniční správní úřad
 Tr. 9. května 1366/48 ①
 488 01 RUMBAK

ŘEŠENÁ Č. 13-008
č.j. 020-020/2023-05/0504-2023/101
ZE DNE 2.5.2023

POZOR

Ing. et ing. Jan Črha
 Digitálně podepsal:
 Ing. et Ing. Jan Črha
 POLICIE ČESKÉ REPUBLIKY

24.04.2023 12:47:31

CYKLISTICKÝ ZÁVOD
 28.5.2023
 10.00 – 15.00 hod

**POŘADATELSKÁ
 SLUŽBA**

**CYKLISTICKÝ ZÁVOD
 DOPRAVNÍ ZNAČENÍ
 TOUR DE FEMININ 2023**

4 EATAPA 3